

(ร่าง)



ประกาศจังหวัดอุดรธานี

เรื่อง ประกวดราคาซื้อเครื่องปรับอากาศพร้อมติดตั้งพื้นที่โถงพักคอยหน้าห้องตรวจศาลยกรรมออร์โธปิดิกส์
แผนกผู้ป่วยนอก ชั้น ๒ จำนวน ๑ งาน
ด้วยวิธีประกวดราคาอิเล็กทรอนิกส์ (e-bidding)

จังหวัดอุดรธานี มีความประสงค์จะประกวดราคาซื้อเครื่องปรับอากาศพร้อมติดตั้งพื้นที่โถงพักคอยหน้าห้องตรวจศาลยกรรมออร์โธปิดิกส์ แผนกผู้ป่วยนอก ชั้น ๒ จำนวน ๑ งาน ด้วยวิธีประกวดราคาอิเล็กทรอนิกส์ (e-bidding) วงเงินงบประมาณ จำนวน ๑,๗๗๕,๖๓๒.๘๔ บาท (หนึ่งล้านเจ็ดแสนเจ็ดหมื่นห้าพันหกร้อยสามสิบสองบาทแปดสิบลีสี่สตางค์) ราคากลางพัสดุในการประกวดราคาครั้งนี้ จำนวน ๑,๗๗๕,๖๓๒.๘๔ บาท (หนึ่งล้านเจ็ดแสนเจ็ดหมื่นห้าพันหกร้อยสามสิบสองบาทแปดสิบลีสี่สตางค์) ตามรายการ ดังนี้

ผู้ยื่นข้อเสนอจะต้องมีคุณสมบัติ ดังต่อไปนี้

๑. มีความสามารถตามกฎหมาย
๒. ไม่เป็นบุคคลล้มละลาย
๓. ไม่อยู่ระหว่างเลิกกิจการ
๔. ไม่เป็นบุคคลซึ่งอยู่ระหว่างถูกระงับการยื่นข้อเสนอหรือทำสัญญากับหน่วยงานของรัฐไว้ชั่วคราว เนื่องจากเป็นผู้ที่ไม่ผ่านเกณฑ์การประเมินผลการปฏิบัติงานของผู้ประกอบการตามระเบียบ ที่รัฐมนตรีว่าการกระทรวงการคลังกำหนดตามที่ประกาศเผยแพร่ในระบบเครือข่ายสารสนเทศของกรมบัญชีกลาง
๕. ไม่เป็นบุคคลซึ่งถูกระงับชื่อไว้ในบัญชีรายชื่อผู้ทำงานและได้แจ้งเวียนชื่อให้เป็นผู้ทำงานของหน่วยงานของรัฐในระบบเครือข่ายสารสนเทศของกรมบัญชีกลาง ซึ่งรวมถึงนิติบุคคลที่ผู้ทำงานเป็นหุ้นส่วนผู้จัดการ กรรมการผู้จัดการ ผู้บริหาร ผู้มีอำนาจในการดำเนินงานในกิจการของนิติบุคคลนั้นด้วย
๖. มีคุณสมบัติและไม่มีลักษณะต้องห้ามตามที่คณะกรรมการนโยบายการจัดซื้อจัดจ้างและการบริหารพัสดุภาครัฐกำหนดในราชกิจจานุเบกษา
๗. เป็นนิติบุคคลผู้มีอาชีพขายพัสดุที่ประกวดราคาอิเล็กทรอนิกส์ดังกล่าว
๘. ไม่เป็นผู้มีผลประโยชน์ร่วมกันกับผู้ยื่นข้อเสนอรายอื่นที่เข้ายื่นข้อเสนอให้แก่จังหวัดอุดรธานี ณ วันประกาศประกวดราคาอิเล็กทรอนิกส์ หรือไม่เป็นผู้กระทำการอันเป็นการขัดขวางการแข่งขันราคาอย่างเป็นธรรม ในการประกวดราคาอิเล็กทรอนิกส์ครั้งนี้
๙. ไม่เป็นผู้ได้รับเอกสิทธิ์หรือความคุ้มกัน ซึ่งอาจปฏิเสธไม่ยอมขึ้นศาลไทย เว้นแต่รัฐบาลของผู้ยื่นข้อเสนอได้มีคำสั่งสละเอกสิทธิ์และความคุ้มกันเช่นนั้น

๑๐. เสนอราคาจะต้องมีหนังสือรับรองผลงานที่เกี่ยวข้องกับงานติดตั้งเครื่องปรับอากาศ แยกส่วนแบบตั้งพื้นหรือแบบแขวน ทั้งนี้ต้องเป็นผลงานในโรงพยาบาลภาครัฐหรือเอกชนที่โรงพยาบาลอุดรธานีเชื่อถือ โดยมีผลงานเป็นคู่สัญญาโดยตรง โดยมี ๑ สัญญาหลัก ที่มีมูลค่างานไม่ต่ำกว่า ๘๘,๐๐๐.๐๐ บาท (แปดหมื่นแปดพันบาทถ้วน) ซึ่งเป็นผลงานในสัญญาเดียว และมีระยะเวลาหลังจากส่งมอบงานไม่เกิน ๕ ปี หากไม่มีเงื่อนไขตามวาระที่กำหนดไว้ทางผู้ว่าจ้างจะไม่รับพิจารณา

(๑) กรณี เอกสารรับรองผลงานเป็นของภาคเอกชนต้องแนบสำเนาเอกสารคู่สัญญาพร้อมทั้งใบแสดงรายละเอียดและเอกสารการเบิก - จ่ายเงินค่าจ้างเข้ามาด้วยด้วย

ซึ่งเป็นผลงานในสัญญาเดียว และมีระยะเวลาหลังจากส่งมอบงานไม่เกิน ๕ ปี หากไม่มีเงื่อนไขตามวาระที่กำหนดไว้ทางผู้ว่าจ้างจะไม่รับพิจารณา

๑๑. ผู้ยื่นข้อเสนอต้องลงทะเบียนที่มีข้อมูลถูกต้องครบถ้วนในระบบจัดซื้อจัดจ้างภาครัฐด้วยอิเล็กทรอนิกส์ (Electronic Government Procurement : e-GP) ของกรมบัญชีกลาง

๑๒. ผู้ยื่นข้อเสนอต้องมีมูลค่าสุทธิของกิจการ ดังนี้

(๑) กรณีผู้ยื่นข้อเสนอเป็นนิติบุคคลที่จัดตั้งขึ้นตามกฎหมายไทยซึ่งได้จดทะเบียนเกินกว่า ๑ ปี ต้องมีมูลค่าสุทธิของกิจการ จากผลต่างระหว่างสินทรัพย์สุทธิหักด้วยหนี้สินสุทธิ ที่ปรากฏในงบแสดงฐานะการเงินที่มีการตรวจรับรองแล้ว ซึ่งจะต้องแสดงค่าเป็นบวก ๑ ปีสุดท้ายก่อนวันยื่นข้อเสนอ

(๒) กรณีผู้ยื่นข้อเสนอเป็นนิติบุคคลที่จัดตั้งขึ้นตามกฎหมายไทย ซึ่งยังไม่มีงบแสดงฐานะการเงินกับกรมพัฒนาธุรกิจการค้า ให้พิจารณาการกำหนดมูลค่าของทุนจดทะเบียน โดยผู้ยื่นข้อเสนอจะต้องมีทุนจดทะเบียนที่เรียกชำระมูลค่าหุ้นแล้ว ณ วันที่ยื่นข้อเสนอ ไม่ต่ำกว่า ๑ ล้านบาท

(๓) สำหรับการจัดซื้อจัดจ้างครั้งหนึ่งที่มีวงเงินเกิน ๕๐๐,๐๐๐ บาทขึ้นไป กรณีผู้ยื่นข้อเสนอเป็นบุคคลธรรมดา โดยพิจารณาจากหนังสือรับรองบัญชีเงินฝากไม่เกิน ๙๐ วัน ก่อนวันยื่นข้อเสนอ โดยต้องมีเงินฝากคงเหลือในบัญชีธนาคารเป็นมูลค่า ๑ ใน ของมูลค่างบประมาณของโครงการหรือรายการที่ยื่นข้อเสนอ ในแต่ละครั้ง และหากเป็นผู้ชนะการจัดซื้อจัดจ้างหรือเป็นผู้ได้รับการคัดเลือกจะต้องแสดงหนังสือรับรองบัญชีเงินฝากที่มีมูลค่าดังกล่าวอีกครั้งหนึ่งในวันลงนามในสัญญา

(๔) กรณีที่ผู้ยื่นข้อเสนอไม่มีมูลค่าสุทธิของกิจการหรือทุนจดทะเบียน หรือมีแต่ไม่เพียงพอที่จะเข้ายื่นข้อเสนอ ผู้ยื่นข้อเสนอสามารถขอวงเงินสินเชื่อ โดยต้องมีวงเงินสินเชื่อ ๑ ใน ๔ ของมูลค่างบประมาณที่ยื่นข้อเสนอในครั้งนั้น (สินเชื่อที่ธนาคารภายในประเทศ หรือบริษัทเงินทุนหรือบริษัทเงินทุนหลักทรัพย์ที่ได้รับอนุญาตให้ประกอบกิจการเงินทุนเพื่อการพาณิชย์ และประกอบธุรกิจค้าประกันตามประกาศของธนาคารแห่งประเทศไทย ตามรายชื่อบริษัทเงินทุนที่ธนาคารแห่งประเทศไทยแจ้งเวียนให้ทราบ โดยพิจารณาจากยอดเงินรวมของวงเงินสินเชื่อที่สำนักงานใหญ่รับรอง หรือที่สำนักงานสาขารับรอง (กรณีได้รับมอบอำนาจจากสำนักงานใหญ่) ซึ่งออกให้แก่ผู้ยื่นข้อเสนอ นับถึงวันยื่นข้อเสนอไม่เกิน ๙๐ วัน)

(๕) กรณีตาม (๑) - (๔) ยกเว้นสำหรับกรณีดังต่อไปนี้

(๕.๑) กรณีที่ผู้ยื่นข้อเสนอเป็นหน่วยงานของรัฐ

(๕.๒) นิติบุคคลที่จัดตั้งขึ้นตามกฎหมายไทยที่อยู่ระหว่างการฟื้นฟูกิจการตาม

พระราชบัญญัติล้มละลาย (ฉบับที่ ๑๐) พ.ศ. ๒๕๖๑

๑๓. ผู้ยื่นข้อเสนอที่ยื่นข้อเสนอในรูปแบบของ "กิจการร่วมค้า" ต้องมีคุณสมบัติดังนี้

กรณีที่ข้อตกลงระหว่างผู้เข้าร่วมค้ากำหนดให้ผู้เข้าร่วมค้ารายใดรายหนึ่งเป็นผู้เข้าร่วมค้าหลัก
ข้อตกลงระหว่างผู้เข้าร่วมค้าจะต้องมีการกำหนดสัดส่วนหน้าที่และความรับผิดชอบในปริมาณงาน สิ่งของหรือมูลค่า
ตามสัญญาของผู้เข้าร่วมค้าหลักมากกว่าผู้เข้าร่วมค้ารายอื่นทุกราย

กรณีที่ข้อตกลงระหว่างผู้เข้าร่วมค้ากำหนดให้ผู้เข้าร่วมค้ารายใดรายหนึ่งเป็นผู้เข้าร่วมค้าหลัก
กิจการร่วมค้านั้นต้องใช้ผลงานของผู้เข้าร่วมค้าหลักรายเดียวเป็นผลงานของกิจการร่วมค้าที่ยื่นข้อเสนอ

สำหรับข้อตกลงระหว่างผู้เข้าร่วมค้าที่ไม่ได้กำหนดให้ผู้เข้าร่วมค้ารายใดเป็นผู้เข้าร่วมค้าหลัก
ผู้เข้าร่วมค้าทุกรายจะต้องมีคุณสมบัติครบถ้วนตามเงื่อนไขที่กำหนดไว้ในเอกสารเชิญชวน

กรณีที่ข้อตกลงระหว่างผู้เข้าร่วมค้ากำหนดให้มีการมอบหมายผู้เข้าร่วมค้ารายใดรายหนึ่งเป็น
ผู้ยื่นข้อเสนอ ในนามกิจการร่วมค้า การยื่นข้อเสนอดังกล่าวต้องมีหนังสือมอบอำนาจ

สำหรับข้อตกลงระหว่างผู้เข้าร่วมค้าที่ไม่ได้กำหนดให้ผู้เข้าร่วมค้ารายใดเป็นผู้ยื่นข้อเสนอ
ผู้เข้าร่วมค้าทุกรายจะต้องลงลายมือชื่อในหนังสือมอบอำนาจให้ผู้เข้าร่วมค้ารายใดรายหนึ่งเป็นผู้ยื่นข้อเสนอในนาม
กิจการร่วมค้า

ผู้ยื่นข้อเสนอต้องยื่นข้อเสนอและเสนอราคาทางระบบจัดซื้อจัดจ้างภาครัฐด้วยอิเล็กทรอนิกส์
ในวันที่.....ระหว่างเวลาน. ถึง

ผู้สนใจสามารถรับเอกสารประกวดราคาอิเล็กทรอนิกส์ โดยดาวน์โหลดเอกสารทางระบบจัดซื้อ
จัดจ้างภาครัฐด้วยอิเล็กทรอนิกส์ หัวข้อ ค้นหาประกาศจัดซื้อจัดจ้างได้ตั้งแต่วันที่ประกาศจนถึงวันเสนอราคา

ผู้ยื่นข้อเสนอสามารถเตรียมเอกสารข้อเสนอได้ตั้งแต่วันที่ ประกาศจนถึงวันเสนอราคา

ผู้สนใจสามารถดูรายละเอียดได้ที่เว็บไซต์ www.udh.go.th หรือ www.gprocurement.go.th
หรือ phh4001@health.moph.go.th และสอบถามทางโทรศัพท์หมายเลข ๐-๔๒๒๔-๖๖๕๖ ต่อ ๓๕๑๔ ในวันและ
เวลาราชการ

ประกาศ ณ วันที่ ๒๐ มกราคม พ.ศ. ๒๕๖๔

(นายสุรพงศ์ แสนโกชน์)

รองผู้อำนวยการฝ่ายการแพทย์คนที่ 1

รักษาการในตำแหน่งผู้อำนวยการโรงพยาบาลอุดรธานี

ปฏิบัติราชการแทนผู้ว่าราชการจังหวัดอุดรธานี

(ร่าง)

เอกสารประกวดราคาซื้อด้วยวิธีประกวดราคาอิเล็กทรอนิกส์ (e-bidding)

เลขที่

ประกวดราคาซื้อเครื่องปรับอากาศพร้อมติดตั้งพื้นที่โรงพักคอยหน้าห้องตรวจศัลยกรรมออร์โธปิดิกส์

แผนกผู้ป่วยนอก ชั้น ๒ จำนวน ๑ ระบบ ด้วยวิธีประกวดราคาอิเล็กทรอนิกส์ (e-bidding)

ตามประกาศ จังหวัดอุดรธานี

ลงวันที่ ๒๐ มกราคม ๒๕๖๘

จังหวัดอุดรธานี ซึ่งต่อไปเรียกว่า "จังหวัด" มีความประสงค์จะประกวดราคาซื้อด้วยวิธีประกวดราคาอิเล็กทรอนิกส์

ซื้อเครื่องปรับอากาศพร้อมติดตั้งพื้นที่โรงพักคอย

จำนวน ๑ งาน

หน้าห้องตรวจศัลยกรรมออร์โธปิดิกส์

แผนกผู้ป่วยนอก ชั้น ๒

พัสดุที่จะซื้อนี้ต้องเป็นของแท้ ของใหม่ ไม่เคยใช้งานมาก่อน ไม่เป็นของเก่าเก็บ อยู่ในสภาพที่จะใช้งานได้ทันที และมีคุณลักษณะเฉพาะตรงตามที่กำหนดไว้ในเอกสารประกวดราคาซื้อด้วยวิธีประกวดราคาอิเล็กทรอนิกส์ฉบับนี้ โดยมีข้อแนะนำและข้อกำหนด ดังต่อไปนี้

๑. เอกสารแนบท้ายเอกสารประกวดราคาอิเล็กทรอนิกส์

๑.๑ คุณลักษณะเฉพาะหรือร่างรายละเอียดขอบเขตของงานทั้งโครงการ

(Terms of Reference : TOR)

๑.๒ แบบใบเสนอราคาที่กำหนดไว้ในระบบการจัดซื้อจัดจ้างภาครัฐด้วยอิเล็กทรอนิกส์

๑.๓ แบบสัญญาซื้อขาย

๑.๔ แบบหนังสือค้ำประกัน

(๑) หลักประกันสัญญา

๑.๕ บทนิยาม

(๑) ผู้มีผลประโยชน์ร่วมกัน

(๒) การขัดขวางการแข่งขันอย่างเป็นธรรม

๑.๖ แบบบัญชีเอกสารที่กำหนดไว้ในระบบจัดซื้อจัดจ้างภาครัฐด้วยอิเล็กทรอนิกส์

(๑) บัญชีเอกสารส่วนที่ ๑

(๒) บัญชีเอกสารส่วนที่ ๒

๑.๗ แผนการทำงาน

๒. คุณสมบัติของผู้ยื่นข้อเสนอ

๒.๑ มีความสามารถตามกฎหมาย

๒.๒ ไม่เป็นบุคคลล้มละลาย

๒.๓ ไม่อยู่ระหว่างเลิกกิจการ

๒.๔ ไม่เป็นบุคคลซึ่งอยู่ระหว่างถูกระงับการยื่นข้อเสนอหรือทำสัญญากับหน่วยงานของรัฐไว้

ชั่วคราว เนื่องจากเป็นผู้ที่ไม่ผ่านเกณฑ์การประเมินผลการปฏิบัติงานของผู้ประกอบการตามระเบียบ ที่รัฐมนตรีว่าการกระทรวงการคลังกำหนดตามที่ประกาศเผยแพร่ในระบบเครือข่ายสารสนเทศของกรมบัญชีกลาง

๒.๕ ไม่เป็นบุคคลซึ่งถูกระงับชื่อไว้ในบัญชีรายชื่อผู้ทำงานและได้แจ้งเวียนชื่อให้เป็นผู้ทำงานของหน่วยงานของรัฐในระบบเครือข่ายสารสนเทศของกรมบัญชีกลาง ซึ่งรวมถึงนิติบุคคลที่ผู้ทำงานเป็นหุ้นส่วนผู้จัดการ กรรมการผู้จัดการ ผู้บริหาร ผู้มีอำนาจในการดำเนินงานในกิจการของนิติบุคคลนั้นด้วย

๒.๖ มีคุณสมบัติและไม่มีลักษณะต้องห้ามตามที่คณะกรรมการนโยบายการจัดซื้อจัดจ้างและการบริหารพัสดุภาครัฐกำหนดในราชกิจจานุเบกษา

๒.๗ เป็นนิติบุคคลผู้มีอาชีพขายพัสดุที่ประกวดราคาอิเล็กทรอนิกส์ดังกล่าว

๒/๒.๘ ไม่เป็นผู้มีผลประโยชน์...

๒.๘ ไม่เป็นผู้มีผลประโยชน์ร่วมกันกับผู้ยื่นข้อเสนอรายอื่นที่เข้ายื่นข้อเสนอให้แก่ จังหวัด ณ วันประกาศประกวดราคาอิเล็กทรอนิกส์ หรือไม่เป็นผู้กระทำการอันเป็นการขัดขวาง การแข่งขันอย่างเป็นธรรมในการประกวดราคาอิเล็กทรอนิกส์ครั้งนี้

๒.๙ ไม่เป็นผู้ได้รับเอกสิทธิ์หรือความคุ้มกัน ซึ่งอาจปฏิเสธไม่ยอมขึ้นศาลไทย เว้นแต่รัฐบาลของผู้ยื่นข้อเสนอได้มีคำสั่งให้สละเอกสิทธิ์และความคุ้มกันเช่นนั้น

๒.๑๐ เสนอราคาจะต้องมีหนังสือรับรองผลงานที่เกี่ยวข้องกับงานติดตั้งเครื่องปรับอากาศ แยกส่วน แบบตั้งพื้นหรือแบบแขวน ทั้งนี้ต้องเป็นผลงานในโรงพยาบาลภาครัฐหรือเอกชนที่โรงพยาบาลอุดรธานีเชื่อถือ โดยมีผลงานเป็นคู่สัญญาโดยตรง โดยมี ๑ สัญญาหลัก ที่มีมูลค่างานไม่ต่ำกว่า ๘๘,๐๐๐.๐๐ บาท (แปดหมื่นแปดพันบาทถ้วน) ซึ่งเป็นผลงานในสัญญาเดียว และมีระยะเวลาหลังจากส่งมอบงานไม่เกิน ๕ ปี หากไม่มีเงื่อนไขตามวาระที่กำหนดไว้ทางผู้ว่าจ้างจะไม่รับพิจารณา

(๑) กรณี เอกสารรับรองผลงานเป็นของภาคเอกชนต้องแนบสำเนาเอกสารคู่สัญญา รวมทั้งใบแสดงรายละเอียดและเอกสารการเบิก - จ่ายเงินค่าจ้างเข้ามาด้วย

ซึ่งเป็นผลงานในสัญญาเดียว และมีระยะเวลาหลังจากส่งมอบงานไม่เกิน ๕ ปี หากไม่มีเงื่อนไขตามวาระที่กำหนดไว้ทางผู้ว่าจ้างจะไม่รับพิจารณา

๒.๑๑ ผู้ยื่นข้อเสนอที่ยื่นข้อเสนอในรูปแบบของ "กิจการร่วมค้า" ต้องมีคุณสมบัติดังนี้

กรณีที่ข้อตกลงระหว่างผู้เข้าร่วมค้ากำหนดให้ผู้เข้าร่วมค้ารายใดรายหนึ่งเป็นผู้เข้าร่วมค้าหลัก ข้อตกลงระหว่างผู้เข้าร่วมค้าจะต้องมีการกำหนดสัดส่วนหน้าที่และความรับผิดชอบในปริมาณงาน สิ่งของหรือมูลค่าตามสัญญาของผู้เข้าร่วมค้าหลักมากกว่าผู้เข้าร่วมค้ารายอื่นทุกราย

กรณีที่ข้อตกลงระหว่างผู้เข้าร่วมค้ากำหนดให้ผู้เข้าร่วมค้ารายใดรายหนึ่งเป็นผู้เข้าร่วมค้าหลัก กิจการร่วมค่านั้นต้องใช้ผลงานของผู้เข้าร่วมค้าหลักรายเดียวเป็นผลงานของกิจการร่วมค้าที่ยื่นข้อเสนอ

สำหรับข้อตกลงระหว่างผู้เข้าร่วมค้าที่ไม่ได้กำหนดให้ผู้เข้าร่วมค้ารายใดเป็นผู้เข้าร่วมค้าหลัก ผู้เข้าร่วมค้าทุกรายจะต้องมีคุณสมบัติครบถ้วนตามเงื่อนไขที่กำหนดไว้ในเอกสารเชิญชวน

กรณีที่ข้อตกลงระหว่างผู้เข้าร่วมค้ากำหนดให้มีการมอบหมายผู้เข้าร่วมค้ารายใดรายหนึ่งเป็นผู้ยื่นข้อเสนอ ในนามกิจการร่วมค้า การยื่นข้อเสนอดังกล่าวไม่ต้องมีหนังสือมอบอำนาจ

สำหรับข้อตกลงระหว่างผู้เข้าร่วมค้าที่ไม่ได้กำหนดให้ผู้เข้าร่วมค้ารายใดเป็นผู้ยื่นข้อเสนอ ผู้เข้าร่วมค้าทุกรายจะต้องลงลายมือชื่อในหนังสือมอบอำนาจให้ผู้เข้าร่วมค้ารายใดรายหนึ่งเป็นผู้ยื่นข้อเสนอในนามกิจการร่วมค้า

๒.๑๒ ผู้ยื่นข้อเสนอต้องลงทะเบียนที่มีข้อมูลถูกต้องครบถ้วนในระบบจัดซื้อจัดจ้างภาครัฐด้วยอิเล็กทรอนิกส์ (Electronic Government Procurement : e-GP) ของกรมบัญชีกลาง

๒.๑๓ ผู้ยื่นข้อเสนอต้องมีมูลค่าสุทธิของกิจการ ดังนี้

(๑) กรณีผู้ยื่นข้อเสนอเป็นนิติบุคคลที่จัดตั้งขึ้นตามกฎหมายไทยซึ่งได้จดทะเบียนเกินกว่า ๑ ปี ต้องมีมูลค่าสุทธิของกิจการ จากผลต่างระหว่างสินทรัพย์สุทธิหักด้วยหนี้สินสุทธิที่ปรากฏในงบแสดงฐานะการเงินที่มีการตรวจรับรองแล้ว ซึ่งจะต้องแสดงค่าเป็นบวก ๑ ปีสุดท้ายก่อนวันยื่นข้อเสนอ

(๒) กรณีผู้ยื่นข้อเสนอเป็นนิติบุคคลที่จัดตั้งขึ้นตามกฎหมายไทยซึ่งยังไม่มีกิจการรายงานงบแสดงฐานะการเงินกับกรมพัฒนาธุรกิจการค้า ให้พิจารณาการกำหนดมูลค่าของทุนจดทะเบียน โดยผู้ยื่นข้อเสนอจะต้องมีทุนจดทะเบียนที่เรียกชำระมูลค่าหุ้นแล้ว ณ วันที่ยื่นข้อเสนอ ไม่ต่ำกว่า ๑ ล้านบาท

(๓) สำหรับการจัดซื้อจัดจ้างครั้งหนึ่งที่มีวงเงินเกิน ๕๐๐,๐๐๐ บาทขึ้นไป กรณีผู้ยื่นข้อเสนอเป็นบุคคลธรรมดา โดยพิจารณาจากหนังสือรับรองบัญชีเงินฝากไม่เกิน ๙๐ วัน ก่อนวันยื่นข้อเสนอ โดยต้องมีเงินฝากคงเหลือในบัญชีธนาคารเป็นมูลค่า ๑ ใน ๔ ของมูลค่างบประมาณของโครงการหรือรายการที่ยื่นข้อเสนอในแต่ละครั้ง และหากเป็นผู้ชนะการจัดซื้อจัดจ้างหรือเป็นผู้ได้รับการคัดเลือกจะต้องแสดงหนังสือรับรองบัญชีเงินฝากที่มีมูลค่าดังกล่าวอีกครั้งหนึ่งในวันลงนามในสัญญา

(๔) กรณีที่ผู้ยื่นข้อเสนอไม่มีมูลค่าสุทธิของกิจการหรือทุนจดทะเบียนหรือมีแต่ไม่เพียงพอที่จะเข้ายื่นข้อเสนอ ผู้ยื่นข้อเสนอสามารถขอวงเงินสินเชื่อ โดยต้องมีวงเงินสินเชื่อ ๑ ใน ๔ ของมูลค่างบประมาณของโครงการหรือรายการที่ยื่นข้อเสนอในแต่ละครั้ง (สินเชื่อที่ธนาคารภายในประเทศ หรือบริษัทเงินทุนหรือบริษัทเงินทุนหลักทรัพย์ที่ได้รับอนุญาตให้ประกอบกิจการเงินทุนเพื่อการพาณิชย์และประกอบธุรกิจค้าประกันตามประกาศของธนาคารแห่งประเทศไทย ตามรายชื่อบริษัทเงินทุนที่ธนาคารแห่งประเทศไทยแจ้งเวียนให้ทราบโดยพิจารณาจากยอดเงินรวมของวงเงินสินเชื่อที่สำนักงานใหญ่รับรอง หรือที่สำนักงานสาขารับรอง (กรณีได้รับมอบอำนาจจากสำนักงานใหญ่) ซึ่งออกให้แก่ผู้ยื่นข้อเสนอ นับถึงวันยื่นข้อเสนอไม่เกิน ๙๐ วัน)

(๕) กรณีตาม (๑) - (๔) ยกเว้นสำหรับกรณีดังต่อไปนี้

(๕.๑) กรณีที่ผู้ยื่นข้อเสนอเป็นหน่วยงานของรัฐ

(๕.๒) นิติบุคคลที่จัดตั้งขึ้นตามกฎหมายไทยที่อยู่ระหว่างการฟื้นฟูกิจการตาม

พระราชบัญญัติล้มละลาย (ฉบับที่ ๑๐) พ.ศ. ๒๕๖๑

๓. หลักฐานการยื่นข้อเสนอ

ผู้ยื่นข้อเสนอจะต้องเสนอเอกสารหลักฐานยื่นมาพร้อมกับการเสนอราคาทางระบบจัดซื้อจัดจ้างภาครัฐด้วยอิเล็กทรอนิกส์ โดยแยกเป็น ๒ ส่วน คือ

๓.๑ ส่วนที่ ๑ อย่างน้อยต้องมีเอกสารดังต่อไปนี้

(๑) ในกรณีผู้ยื่นข้อเสนอเป็นนิติบุคคล

(ก) ห้างหุ้นส่วนสามัญหรือห้างหุ้นส่วนจำกัด ให้ยื่นสำเนาหนังสือรับรองการจดทะเบียนนิติบุคคล บัญชีรายชื่อหุ้นส่วนผู้จัดการ ผู้มีอำนาจควบคุม (ถ้ามี)

(ข) บริษัทจำกัดหรือบริษัทมหาชนจำกัด ให้ยื่นสำเนาหนังสือรับรองการจดทะเบียนนิติบุคคล หนังสือบริคณห์สนธิ บัญชีรายชื่อกรรมการผู้จัดการ ผู้มีอำนาจควบคุม (ถ้ามี) และบัญชีผู้ถือหุ้นรายใหญ่ (ถ้ามี)

(๒) ในกรณีผู้ยื่นข้อเสนอเป็นบุคคลธรรมดาหรือคณะบุคคลที่มีชื่อนิติบุคคล ให้ยื่นสำเนาบัตรประจำตัวประชาชนของผู้นั้น สำเนาข้อตกลงที่แสดงถึงการเข้าเป็นหุ้นส่วน (ถ้ามี) สำเนาบัตรประจำตัวประชาชนของผู้เป็นหุ้นส่วน หรือสำเนาหนังสือเดินทางของผู้เป็นหุ้นส่วนที่ได้ถือสัญชาติไทย

(๓) ในกรณีผู้ยื่นข้อเสนอเป็นผู้ยื่นข้อเสนอร่วมกันในฐานะเป็นผู้ร่วมค้า ให้ยื่นสำเนาสัญญาของการเข้าร่วมค้า และเอกสารตามที่ระบุไว้ใน (๑) หรือ (๒) ของผู้ร่วมค้า แล้วแต่กรณี

(๔) ผู้ยื่นข้อเสนอต้องแสดงหลักฐานเกี่ยวกับมูลค่าสุทธิของกิจการ ดังนี้

(๔.๑) ในกรณีผู้ยื่นข้อเสนอเป็นนิติบุคคล ให้ยื่นงบแสดงฐานะการเงินที่มีการรับรองแล้ว ๑ ปีสุดท้ายก่อนวันยื่นข้อเสนอ โดยให้ยื่นขณะเข้าเสนอราคา

(๔.๒) ในกรณีผู้ยื่นข้อเสนอเป็นบุคคลธรรมดา ให้ยื่นหนังสือรับรองบัญชีเงินฝากไม่เกิน ๙๐ วัน ก่อนวันยื่นข้อเสนอ โดยให้ยื่นขณะเข้าเสนอราคา และจะต้องแสดงหนังสือรับรองบัญชีเงินฝากที่มีมูลค่าดังกล่าวอีกครั้งหนึ่งในวันลงนามในสัญญา

(๔.๓) กรณีที่ผู้ยื่นข้อเสนอไม่มีมูลค่าสุทธิของกิจการและทุนจดทะเบียน หรือมีแต่ไม่เพียงพอที่จะเข้ายื่นข้อเสนอ ให้ยื่นสำเนาหนังสือรับรองวงเงินสินเชื่อ (สินเชื่อที่ธนาคารภายในประเทศหรือบริษัทเงินทุนหรือบริษัทเงินทุนหลักทรัพย์ที่ได้รับอนุญาตให้ประกอบกิจการเงินทุนเพื่อการพาณิชย์และประกอบธุรกิจค้าประกัน ตามประกาศของธนาคารแห่งประเทศไทย ตามรายชื่อบริษัทเงินทุนที่ธนาคารแห่งประเทศไทยแจ้งเวียนให้ทราบ โดยพิจารณาจากยอดเงินรวมของวงเงินสินเชื่อที่สำนักงานใหญ่รับรองหรือที่สำนักงานสาขารับรอง (กรณีได้รับมอบอำนาจจากสำนักงานใหญ่) ซึ่งออกให้แก่ผู้ยื่นข้อเสนอ นับถึงวันยื่นข้อเสนอไม่เกิน ๙๐ วัน)

(๕) สำเนาใบทะเบียนพาณิชย์ (ถ้ามี) พร้อมทั้งรับรองสำเนาถูกต้อง

(๖) สำเนาใบทะเบียนภาษีมูลค่าเพิ่ม (ถ้ามี) พร้อมทั้งรับรองสำเนาถูกต้อง

(๗) บัญชีเอกสารส่วนที่ ๑ ทั้งหมดที่ได้ยื่นพร้อมกับการเสนอราคาทางระบบจัดซื้อจัดจ้างภาครัฐด้วยอิเล็กทรอนิกส์ ตามแบบในข้อ ๑.๖ (๑) โดยไม่ต้องแนบในรูปแบบ PDF File (Portable Document Format) ทั้งนี้ เมื่อผู้ยื่นข้อเสนอดำเนินการแนบไฟล์เอกสารตามบัญชีเอกสารส่วนที่ ๑ ครบถ้วน ถูกต้องแล้ว ระบบจัดซื้อจัดจ้างภาครัฐด้วยอิเล็กทรอนิกส์จะสร้างบัญชีเอกสารส่วนที่ ๑ ตามแบบ ในข้อ ๑.๖ (๑) ให้โดยผู้ยื่นข้อเสนอไม่ต้องแนบบัญชีเอกสารส่วนที่ ๑ ดังกล่าวในรูปแบบ PDF File (Portable Document Format)

๓.๒ ส่วนที่ ๒ อย่างน้อยต้องมีเอกสารดังต่อไปนี้

(๑) ในกรณีที่ผู้ยื่นข้อเสนอมอบอำนาจให้บุคคลอื่นกระทำการแทนให้แนบหนังสือ มอบอำนาจ ซึ่งติดอากรแสตมป์ตามกฎหมาย โดยมีหลักฐานแสดงตัวตนของผู้มอบอำนาจและผู้รับมอบอำนาจ ทั้งนี้หากผู้รับมอบอำนาจเป็นบุคคลธรรมดาต้องเป็นผู้ที่บรรลุนิติภาวะตามกฎหมายแล้วเท่านั้น

(๒) แคตตาล็อกและ/หรือแบบรูปรายการละเอียดคุณลักษณะเฉพาะ ตามข้อ ๔.๔

(๓) สำเนาหนังสือรับรองสินค้า Made In Thailand ของสภาอุตสาหกรรมแห่งประเทศไทย (ถ้ามี)

(๔) สำเนาใบขึ้นทะเบียนผู้ประกอบการวิสาหกิจขนาดกลางและขนาดย่อม (SMEs) (ถ้ามี)

(๕) บัญชีเอกสารส่วนที่ ๒ ทั้งหมดที่ได้ยื่นพร้อมกับการเสนอราคาทางระบบจัดซื้อจัดจ้างภาครัฐด้วยอิเล็กทรอนิกส์ ตามแบบในข้อ ๑.๖ (๒) โดยไม่ต้องแนบในรูปแบบ PDF File (Portable Document Format)

(๖) ผู้เสนอราคาจะต้องมีหนังสือรับรองผลงานที่เกี่ยวข้องกับงานติดตั้งเครื่องปรับอากาศ แยกส่วนแบบตั้งพื้นหรือแบบแขวน ทั้งนี้ต้องเป็นผลงานในโรงพยาบาลภาครัฐหรือเอกชนที่โรงพยาบาลอุดรธานีเชื่อถือ โดยมีผลงานเป็นคู่สัญญาโดยตรง โดยมี ๑ สัญญาหลัก ที่มีมูลค่างานไม่ต่ำกว่า ๘๘,๐๐๐.๐๐ บาท (แปดหมื่นแปดพันบาทถ้วน) ซึ่งเป็นผลงานในสัญญาเดียว และมีระยะเวลาหลังจากส่งมอบงานไม่เกิน ๕ ปี หากไม่มีเงื่อนไขตามวาระที่กำหนดไว้ทางผู้ว่าจ้างจะไม่รับพิจารณา

(๖.๑) กรณี เอกสารรับรองผลงานเป็นของภาคเอกชนต้องแนบสำเนาเอกสารคู่สัญญา รวมทั้งใบแสดงรายละเอียดและเอกสารการเบิก - จ่ายเงินค่าจ้างเข้ามาด้วย

ซึ่งเป็นผลงานในสัญญาเดียว และมีระยะเวลาหลังจากส่งมอบงานไม่เกิน ๕ ปี หากไม่มีเงื่อนไขตามวาระที่กำหนดไว้ทางผู้ว่าจ้างจะไม่รับพิจารณา

(๗) ผู้เสนอราคาต้องได้รับการแต่งตั้งให้เป็นตัวแทนจำหน่ายจากผู้ผลิตหรือตัวแทนจำหน่ายในประเทศไทย โดยให้ยื่นขณะเข้าเสนอราคา

ทั้งนี้ เมื่อผู้ยื่นข้อเสนอดำเนินการแนบไฟล์เอกสารตามบัญชีเอกสารส่วนที่ ๒ ครบถ้วน ถูกต้องแล้ว ระบบจัดซื้อจัดจ้างภาครัฐด้วยอิเล็กทรอนิกส์จะสร้างบัญชีเอกสารส่วนที่ ๒ ตามแบบ ในข้อ ๑.๖ (๒) ให้โดยผู้ยื่นข้อเสนอไม่ต้องแนบบัญชีเอกสารส่วนที่ ๒ ดังกล่าวในรูปแบบ PDF File (Portable Document Format)

๔. การเสนอราคา

๔.๑ ผู้ยื่นข้อเสนอต้องยื่นข้อเสนอและเสนอราคาทางระบบจัดซื้อจัดจ้างภาครัฐด้วยอิเล็กทรอนิกส์ตามที่กำหนดไว้ในเอกสารประกวดราคาอิเล็กทรอนิกส์นี้ โดยไม่มีเงื่อนไขใดๆ ทั้งสิ้น และจะต้องกรอกข้อความ ให้ถูกต้องครบถ้วน พร้อมทั้งหลักฐานแสดงตัวตนและทำการยืนยันตัวตนของผู้ยื่นข้อเสนอโดยไม่ต้องแนบบใบเสนอราคาในรูปแบบ PDF File (Portable Document Format)

๔.๒ ในการเสนอราคาให้เสนอราคาเป็นเงินบาท และเสนอราคาได้เพียงครั้งเดียวและราคาเดียว โดยเสนอราคารวม และหรือราคาต่อหน่วย และหรือต่อรายการ ตามเงื่อนไขที่ระบุไว้ท้ายใบเสนอราคา ให้ถูกต้อง ทั้งนี้ ราคาที่เสนอจะต้องตรงกันทั้งตัวเลขและตัวหนังสือ ถ้าตัวเลขและตัวหนังสือไม่ตรงกัน ให้ถือตัวหนังสือเป็นสำคัญ โดยคิดราคารวมทั้งสิ้นซึ่งรวมค่าภาษีมูลค่าเพิ่ม ภาษีอากรอื่น ค่าขนส่ง ค่าจดทะเบียน และค่าใช้จ่ายอื่นๆ ทั้งปวงไว้แล้ว จนกระทั่งส่งมอบพัสดุให้ ณ โรงพยาบาลอุดรธานี

ราคาที่เสนอจะต้องเสนอกำหนดยื่นราคาไม่น้อยกว่า ๖๐ วัน ตั้งแต่วันเสนอราคาโดยภายในกำหนดยื่นราคา ผู้ยื่นข้อเสนอต้องรับผิดชอบราคาที่ตนได้เสนอไว้ และจะถอน การเสนอราคามีได้

๔.๓ ผู้ยื่นข้อเสนอจะต้องเสนอกำหนดเวลาส่งมอบพัสดุไม่เกิน ๖๐ วัน นับถัดจากวันลงนามในสัญญา

๕/๔.๔ ก่อนเสนอราคา...

๔.๔ ก่อนเสนอราคา ผู้ยื่นข้อเสนอควรตรวจดูร่างสัญญาคุณลักษณะเฉพาะหรือร่างรายละเอียดขอบเขตของงานทั้งโครงการ (Terms of Reference : TOR) ให้ถี่ถ้วนและเข้าใจเอกสารประกวดราคาอิเล็กทรอนิกส์ทั้งหมดเสียก่อนที่จะตกลงยื่นข้อเสนอตามเงื่อนไข ในเอกสารประกวดราคาซื้ออิเล็กทรอนิกส์

๔.๕ ผู้ยื่นข้อเสนอจะต้องยื่นข้อเสนอและเสนอราคาทางระบบการจัดซื้อจัดจ้างภาครัฐ ด้วยอิเล็กทรอนิกส์ในวันที่ _____ เวลา _____ ถึง _____ และเวลาในการเสนอราคาให้ถือตามเวลาของระบบการจัดซื้อจัดจ้างภาครัฐด้วยอิเล็กทรอนิกส์เป็นเกณฑ์

เมื่อพ้นกำหนดเวลายื่นข้อเสนอและเสนอราคาแล้ว จะไม่รับเอกสารการยื่นข้อเสนอ และการเสนอราคาใดๆ โดยเด็ดขาด

๔.๖ ผู้ยื่นข้อเสนอต้องจัดทำเอกสารสำหรับใช้ในการยื่นเอกสารข้อเสนอในรูปแบบไฟล์เอกสารประเภท PDF File (Portable Document Format) โดยผู้ยื่นข้อเสนอต้องเป็นผู้รับผิดชอบตรวจสอบความครบถ้วนถูกต้อง และชัดเจนของเอกสาร PDF File ก่อนที่จะยืนยันการยื่นเอกสารข้อเสนอ แล้วจึงส่งข้อมูล (Upload) เพื่อเป็นการยื่นเอกสารข้อเสนอให้แก่ จังหวัด ผ่านทางระบบจัดซื้อจัดจ้างภาครัฐด้วยอิเล็กทรอนิกส์

๔.๗ คณะกรรมการพิจารณาผลการประกวดราคาอิเล็กทรอนิกส์ จะดำเนินการตรวจสอบคุณสมบัติของผู้ยื่นข้อเสนอแต่ละรายว่า เป็นผู้ยื่นข้อเสนอที่มีผลประโยชน์ร่วมกันกับผู้ยื่นเสนอรายอื่น ตามข้อ ๑.๕ (๑) หรือไม่ หากปรากฏว่าผู้ยื่นข้อเสนอรายใดเป็นผู้ยื่นข้อเสนอที่มีผลประโยชน์ร่วมกันกับผู้ยื่นเสนอรายอื่น คณะกรรมการฯ จะตัดรายชื่อผู้ยื่นข้อเสนอที่มีผลประโยชน์ร่วมกันนั้นออกจากการเป็นผู้ยื่นข้อเสนอ

หากปรากฏต่อคณะกรรมการพิจารณาผลการประกวดราคาอิเล็กทรอนิกส์ว่า ก่อนหรือ ในขณะที่มีการพิจารณาข้อเสนอ มีผู้ยื่นเสนอรายใดกระทำการอันเป็นการขัดขวางการแข่งขันอย่างเป็นธรรมตามข้อ ๑.๕ (๒) และคณะกรรมการฯ เชื่อว่ามีการกระทำอันเป็นการขัดขวางการแข่งขันอย่างเป็นธรรม คณะกรรมการฯ จะตัดรายชื่อผู้ยื่นข้อเสนอรายนั้นออกจากการเป็นผู้ยื่นข้อเสนอ และ จังหวัด จะพิจารณาลงโทษผู้ยื่นข้อเสนอดังกล่าวเป็นผู้ทำงาน เว้นแต่ จังหวัด จะพิจารณาเห็นว่า ผู้ยื่นข้อเสนอรายนั้นมิใช่เป็นผู้ริเริ่มให้มีการกระทำความผิดและได้ให้ความร่วมมือเป็นประโยชน์ ต่อการพิจารณาของ จังหวัด

๔.๘ ผู้ยื่นข้อเสนอจะต้องปฏิบัติ ดังนี้

(๑) ปฏิบัติตามเงื่อนไขที่ระบุไว้ในเอกสารประกวดราคาอิเล็กทรอนิกส์
(๒) ราคาที่เสนอจะต้องเป็นราคาที่รวมภาษีมูลค่าเพิ่ม และภาษีอื่นๆ (ถ้ามี) รวมค่าใช้จ่ายที่ส่งมอบไว้ด้วยแล้ว

(๓) ผู้ยื่นข้อเสนอจะต้องลงทะเบียนเพื่อเข้าสู่กระบวนการเสนอราคา ตามวัน เวลา ที่กำหนด

(๔) ผู้ยื่นข้อเสนอจะถอนการเสนอราคาที่เสนอแล้วไม่ได้

(๕) ผู้ยื่นข้อเสนอต้องศึกษาและทำความเข้าใจในระบบและวิธีการเสนอราคา ด้วยวิธีประกวดราคาอิเล็กทรอนิกส์ ของกรมบัญชีกลางที่แสดงไว้ในเว็บไซต์ www.gprocurement.go.th

๔.๙ คู่สัญญาต้องจัดทำแผนการทำงานมาให้ภายใน ๑๕ วัน นับถัดจากวันลงนามในสัญญา โดยจัดทำแผนการทำงานตามเอกสารแนบท้ายเอกสารประกวดราคาอิเล็กทรอนิกส์ เว้นแต่เป็นกรณีสัญญาที่มีวงเงินไม่เกิน ๕๐๐,๐๐๐ บาท ทั้งนี้ แผนการทำงานให้ถือเป็นเอกสารส่วนหนึ่งของสัญญา

๕. หลักเกณฑ์และสิทธิในการพิจารณา

๕.๑ ในการพิจารณาผลการยื่นข้อเสนอประกวดราคาอิเล็กทรอนิกส์ครั้งนี้ จังหวัดจะพิจารณาตัดสินโดยใช้หลักเกณฑ์ราคา

๕.๒ การพิจารณาผู้ชนะการยื่นข้อเสนอ

กรณีใช้หลักเกณฑ์ราคาในการพิจารณาผู้ชนะการยื่นข้อเสนอ จังหวัด จะพิจารณาจากราคารวม

๕.๓ หากผู้ยื่นข้อเสนอรายใดมีคุณสมบัติไม่ถูกต้องตามข้อ ๒ หรือยื่นหลักฐานการยื่นข้อเสนอไม่ถูกต้อง หรือไม่ครบถ้วนตามข้อ ๓ หรือยื่นข้อเสนอไม่ถูกต้องตามข้อ ๔ คณะกรรมการพิจารณาผล การประกวดราคาอิเล็กทรอนิกส์จะไม่รับพิจารณาข้อเสนอของผู้ยื่นข้อเสนอรายนั้น เว้นแต่ ผู้ยื่นข้อเสนอรายใด เสนอเอกสารทางเทคนิค หรือรายละเอียดคุณลักษณะเฉพาะของพัสดุที่จะขายไม่ครบถ้วน หรือเสนอรายละเอียดแตกต่างไปจากเงื่อนไขที่จังหวัดกำหนดไว้ในประกาศและเอกสารประกวดราคาอิเล็กทรอนิกส์ ในส่วนที่มีใช้สาระสำคัญและความแตกต่างนั้น ไม่มีผลทำให้เกิดการได้เปรียบเสียเปรียบ ต่อผู้ยื่นข้อเสนอรายอื่น หรือเป็นการผิดพลาดเล็กน้อย คณะกรรมการฯ อาจพิจารณาผ่อนปรนการตัดสิทธิ ผู้ยื่นข้อเสนอรายนั้น

๕.๔ จังหวัดสงวนสิทธิ์ไม่พิจารณาข้อเสนอของผู้ยื่นข้อเสนอโดยไม่มีการผ่อนผัน ในกรณีดังต่อไปนี้

(๑) ไม่กรอกชื่อผู้ยื่นข้อเสนอในการเสนอราคาทางระบบจัดซื้อจัดจ้างด้วยอิเล็กทรอนิกส์

(๒) เสนอรายละเอียดแตกต่างไปจากเงื่อนไขที่กำหนดในเอกสารประกวดราคาอิเล็กทรอนิกส์ที่เป็นสาระสำคัญ หรือมีผลทำให้เกิดความได้เปรียบเสียเปรียบแก่ผู้ยื่นข้อเสนอรายอื่น

๕.๕ ในการตัดสินใจประกวดราคาอิเล็กทรอนิกส์หรือในการทำสัญญา คณะกรรมการพิจารณาผลการประกวดราคาอิเล็กทรอนิกส์หรือจังหวัดมีสิทธิให้ผู้ยื่นข้อเสนอชี้แจงข้อเท็จจริงเพิ่มเติมได้ จังหวัดมีสิทธิที่จะไม่รับข้อเสนอ ไม่รับราคา หรือไม่ทำสัญญา หากข้อเท็จจริงดังกล่าว ไม่เหมาะสมหรือไม่ถูกต้อง

๕.๖ จังหวัดทรงไว้ซึ่งสิทธิที่จะไม่รับราคาต่ำสุด หรือราคาหนึ่งราคาใด หรือราคาที่เสนอทั้งหมดก็ได้ และอาจพิจารณาเลือกซื้อในจำนวน หรือขนาด หรือเฉพาะรายการหนึ่งรายการใด หรืออาจจะยกเลิกการประกวดราคาอิเล็กทรอนิกส์โดยไม่พิจารณาจัดซื้อเลยก็ได้ สุดแต่จะพิจารณา ทั้งนี้ เพื่อประโยชน์ของทางราชการเป็นสำคัญ และให้ถือว่าการตัดสินใจของ จังหวัดเป็นเด็ดขาด ผู้ยื่นข้อเสนอจะเรียกร้องค่าใช้จ่าย หรือค่าเสียหายใดๆ มิได้รวมทั้งจังหวัด จะพิจารณายกเลิกการประกวดราคาอิเล็กทรอนิกส์และลงโทษผู้ยื่นข้อเสนอเป็นผู้ทำงาน ไม่ว่าจะเป็นผู้ยื่นข้อเสนอที่ได้รับการคัดเลือกหรือไม่ก็ตาม หากมีเหตุที่เชื่อถือได้ว่าการยื่นข้อเสนอกระทำการโดยไม่สุจริต เช่น การเสนอเอกสารอันเป็นเท็จ หรือใช้ข้อมูลบุคคลธรรมดา หรือนิติบุคคลอื่นมาเสนอราคาแทน เป็นต้น

ในกรณีที่ผู้ยื่นข้อเสนอรายที่เสนอราคาต่ำสุด เสนอราคาต่ำจนคาดหมายได้ว่าไม่อาจดำเนินงานตามเอกสารประกวดราคาอิเล็กทรอนิกส์ได้ คณะกรรมการพิจารณาผลการประกวดราคาอิเล็กทรอนิกส์หรือจังหวัด จะให้ผู้ยื่นข้อเสนอชี้แจงและแสดงหลักฐานที่ทำให้เชื่อได้ว่า ผู้ยื่นข้อเสนอสามารถดำเนินการตามเอกสารประกวดราคาอิเล็กทรอนิกส์ให้เสร็จสมบูรณ์ หากคำชี้แจงไม่เป็นที่รับฟังได้ จังหวัด มีสิทธิที่จะไม่รับข้อเสนอหรือไม่รับราคาของผู้ยื่นข้อเสนอรายนั้น ทั้งนี้ ผู้ยื่นข้อเสนอดังกล่าวไม่มีสิทธิเรียกร้องค่าใช้จ่ายหรือค่าเสียหายใดๆ จากจังหวัด

๕.๗ ก่อนลงนามในสัญญาจังหวัดอาจประกาศยกเลิกการประกวดราคาอิเล็กทรอนิกส์ หากปรากฏว่ามีกรกระทำที่เข้าลักษณะผู้ยื่นข้อเสนอที่ชนะการประกวดราคาหรือที่ได้รับการคัดเลือกมีผลประโยชน์ร่วมกัน หรือมีส่วนได้เสียกับผู้ยื่นข้อเสนอรายอื่น หรือขัดขวางการแข่งขันอย่างเป็นธรรม หรือสมยอมกันกับผู้ยื่นข้อเสนอรายอื่น หรือเจ้าหน้าที่ในการเสนอราคา หรือสื่อว่ากระทำการทุจริตอื่นใดในการเสนอราคา

๕.๘ หากผู้ยื่นข้อเสนอซึ่งเป็นผู้ประกอบการ SMEs เสนอราคาสูงกว่าราคาต่ำสุดของผู้ยื่นข้อเสนอรายอื่นที่ไม่เกินร้อยละ ๑๐ ให้หน่วยงานของรัฐจัดซื้อจัดจ้างจากผู้ประกอบการ SMEs ดังกล่าว โดยจัดเรียงลำดับผู้ยื่นข้อเสนอซึ่งเป็นผู้ประกอบการ SMEs ซึ่งเสนอราคาสูงกว่าราคาต่ำสุดของผู้ยื่นข้อเสนอรายอื่นไม่เกินร้อยละ ๑๐ ที่จะเรียกมาทำสัญญาไม่เกิน ๓ ราย

ผู้ยื่นข้อเสนอที่เป็นกิจการร่วมค้าที่จะได้สิทธิตามวรรคหนึ่ง ผู้เข้าร่วมค้าทุกรายจะต้องเป็นผู้ประกอบการ SMEs

ทั้งนี้ ผู้ประกอบการ SMEs ที่จะได้แต้มต่อด้านราคาตามวรรคหนึ่ง จะต้องมีวงเงินสัญญาสะสมตามปีปฏิทินรวมกับราคาที่เสนอในครั้งนั้นแล้ว มีมูลค่ารวมกันไม่เกินมูลค่าของรายได้ตามขนาดที่ขึ้นทะเบียนไว้กับ สสว.

๕.๙ หากผู้ยื่นข้อเสนอได้เสนอพัสดุที่ได้รับการรับรองและออกเครื่องหมายสินค้าที่ผลิตภายในประเทศไทย (Made in Thailand) จากสภาอุตสาหกรรมแห่งประเทศไทย เสนอราคาสูงกว่าราคาต่ำสุดของผู้เสนอราคารายอื่น ไม่เกินร้อยละ ๕ ให้จัดซื้อจัดจ้างจากผู้ยื่นข้อเสนอที่เสนอพัสดุที่ได้รับการรับรองและออกเครื่องหมายสินค้าที่ผลิตภายในประเทศไทย (Made in Thailand) จากสภาอุตสาหกรรมแห่งประเทศไทย

อนึ่ง หากในการเสนอราคาครั้งนั้น ผู้ยื่นข้อเสนอรายใดมีคุณสมบัติทั้งข้อ ๕.๘ และข้อ ๕.๙ ให้ผู้เสนอราคารายนั้นได้แต้มต่อในการเสนอราคาสูงกว่าผู้ประกอบการรายอื่นไม่เกินร้อยละ ๑๕

๕.๑๐ หากผู้ยื่นข้อเสนอซึ่งมิใช่ผู้ประกอบการ SMEs แต่เป็นบุคคลธรรมดาที่ถือสัญชาติไทยหรือนิติบุคคลที่จัดตั้งขึ้นตามกฎหมายไทยเสนอราคาสูงกว่าราคาต่ำสุดของผู้ยื่นข้อเสนอซึ่งเป็นบุคคลธรรมดาที่มีได้ถือสัญชาติไทยหรือนิติบุคคลที่จัดตั้งขึ้นตามกฎหมายของต่างประเทศไม่เกินร้อยละ ๓ ให้จัดซื้อจัดจ้างกับบุคคลธรรมดาที่ถือสัญชาติไทยหรือนิติบุคคลที่จัดตั้งขึ้นตามกฎหมายไทยดังกล่าว

ผู้ยื่นข้อเสนอที่เป็นกิจการร่วมค้าที่จะได้สิทธิตามวรรคหนึ่ง ผู้เข้าร่วมค้าทุกรายจะต้องเป็นบุคคลธรรมดาที่ถือสัญชาติไทยหรือนิติบุคคลที่จัดตั้งขึ้นตามกฎหมายไทย

๖. การทำสัญญาซื้อขาย

๖.๑ ในกรณีที่ผู้ชนะการประกวดราคาอิเล็กทรอนิกส์ สามารถส่งมอบสิ่งของได้ครบถ้วนภายใน ๕ วันทำการ นับแต่วันที่ทำข้อตกลงซื้อ จังหวัดจะพิจารณาจัดทำข้อตกลงเป็นหนังสือแทน การทำสัญญาตามแบบสัญญาดังระบุ ในข้อ ๑.๓ ก็ได้

๖.๒ ในกรณีที่ผู้ชนะการประกวดราคาอิเล็กทรอนิกส์ไม่สามารถส่งมอบสิ่งของได้ครบถ้วนภายใน ๕ วันทำการ หรือ จังหวัดเห็นว่าไม่สมควรจัดทำข้อตกลงเป็นหนังสือ ตามข้อ ๖.๑ ผู้ชนะการประกวดราคาอิเล็กทรอนิกส์จะต้องทำสัญญาซื้อตามแบบสัญญาดังระบุในข้อ ๑.๓ หรือทำข้อตกลงเป็นหนังสือ กับจังหวัดภายใน ๗ วัน นับถัดจากวันที่ได้รับแจ้ง และจะต้องวางหลักประกันสัญญาเป็นจำนวนเงินเท่ากับร้อยละ ๕ ของราคาค่าสิ่งของที่ประกวดราคาอิเล็กทรอนิกส์ให้จังหวัดยึดถือไว้ในขณะทำสัญญา โดยใช้หลักประกันอย่างหนึ่งอย่างใดดังต่อไปนี้

(๑) เงินสด

(๒) เช็คหรือตราพท์ที่ธนาคารเซ็นส่งจ่าย ซึ่งเป็นเช็คหรือตราพท์ลงวันที่ที่ใช้เช็ค หรือตราพท์นั้นชำระต่อเจ้าหน้าที่ในวันทำสัญญา หรือก่อนวันนั้นไม่เกิน ๓ วันทำการ

(๓) หนังสือค้ำประกันของธนาคารภายในประเทศ ตามตัวอย่างที่คณะกรรมการนโยบายกำหนด ดังระบุในข้อ ๑.๔ (๒) หรือจะเป็นหนังสือค้ำประกันอิเล็กทรอนิกส์ตามวิธีการที่กรมบัญชีกลางกำหนด

(๔) หนังสือค้ำประกันของบริษัทเงินทุน หรือบริษัทเงินทุนหลักทรัพย์ที่ได้รับอนุญาต ให้ประกอบกิจการเงินทุนเพื่อการพาณิชย์และประกอบธุรกิจค้ำประกันตามประกาศของธนาคารแห่งประเทศไทย ตามรายชื่อบริษัทเงินทุนที่ธนาคารแห่งประเทศไทยแจ้งเวียนให้ทราบ โดยอนุโลมให้ใช้ตามตัวอย่างหนังสือ ค้ำประกันของธนาคารที่คณะกรรมการนโยบายกำหนด ดังระบุในข้อ ๑.๔ (๒)

(๕) พันธบัตรรัฐบาลไทย

หลักประกันนี้จะคืนให้ โดยไม่มีดอกเบี้ยภายใน ๑๕ วัน นับถัดจากวันที่ผู้ชนะการประกวดราคาอิเล็กทรอนิกส์ (ผู้ขาย) พ้นจากข้อผูกพันตามสัญญาซื้อขายแล้ว

หลักประกันนี้จะคืนให้ โดยไม่มีดอกเบี้ย ตามอัตราส่วนของพัสดุที่ซื้อซึ่งจังหวัด ได้รับมอบไว้แล้ว

๗. ค่าจ้างและการจ่ายเงิน

จังหวัด จะจ่ายค่าจ้างซึ่งได้รวมภาษีมูลค่าเพิ่มตลอดจนภาษีอากรอื่นๆ ละค่าใช้จ่ายทั้งปวงด้วยแล้ว โดยถือราคาเหมารวมเป็นเกณฑ์และกำหนดการจ่ายเงินเป็นจำนวน ๑ งวด ดังนี้

งวดที่ ๑ (งวดสุดท้าย) การจ่ายเงินค่าจ้างแบ่งออกเป็น ๑ งวด (๑๐๐%) เมื่อผู้รับจ้างส่งมอบงานตามรายละเอียดการส่งมอบงาน และคณะกรรมการตรวจรับพัสดุได้ดำเนินการตรวจรับเสร็จเรียบร้อยแล้ว

๘. อัตราค่าปรับ

หากผู้รับจ้างไม่สามารถทำงานให้แล้วเสร็จตามเวลาที่กำหนดไว้ในสัญญา ผู้รับจ้างจะต้องชำระค่าปรับให้แก่โรงพยาบาลฯ เป็นรายวัน อัตราร้อยละ ๐.๒๐ ของราคาค่าจ้างตามสัญญา แต่ไม่ต่ำกว่าวันละ ๒๐๐ บาท

๙. การรับประกันความชำรุดบกพร่อง

ผู้ชนะการประกวดราคาอิเล็กทรอนิกส์ ซึ่งได้ทำสัญญาซื้อขายตามแบบดั่งระบุในข้อ ๑.๓ หรือทำข้อตกลงซื้อเป็นหนังสือ แล้วแต่กรณี จะต้องรับประกันความชำรุดบกพร่อง ดังนี้

๙.๑ ผู้รับจ้างจะต้องรับประกันความชำรุดบกพร่องของสิ่งของที่ซื้อขายที่เกิดขึ้นภายในระยะเวลาไม่น้อยกว่า ๒ ปี นับถัดจากวันที่โรงพยาบาลอุดรธานีได้รับมอบสิ่งของ โดยต้องบริหารจัดการซ่อมแซมแก้ไขให้ใช้การได้ดีดังเดิมภายใน ๑๕ วัน นับถัดจากวันที่ได้รับแจ้งความชำรุดบกพร่อง

๙.๒ โดยภายในระยะเวลาดังกล่าว หากระบบฯ ชัดข้อง เมื่อผู้รับจ้างได้รับแจ้งเหตุจากโรงพยาบาลผู้รับจ้างจะให้คำแนะนำต่อเจ้าหน้าที่ผู้รับผิดชอบหรือช่างผู้ดูแลระบบของโรงพยาบาลอุดรธานีเพื่อให้สามารถแก้ไขข้อขัดข้องเบื้องต้นได้ ซึ่งหากไม่สามารถแก้ไขปัญหาเบื้องต้นได้ทางผู้รับจ้างจะต้องส่งเจ้าหน้าที่เข้าพื้นที่เพื่อทำการแก้ไขภายใน ๓ วัน

๙.๓ ผู้รับจ้างจะทำการบำรุงรักษา และซ่อมแซมเครื่องอุปกรณ์ (ยกเว้นกรณีล้างแอร์) ให้โดยไม่คิดค่าใช้จ่าย เป็นเวลา ๒ ปี โดยหลังส่งมอบงาน การดูแลบำรุงรักษานี้จะกระทำเป็นประจำอย่างน้อย ๓ เดือนต่อครั้ง และกระทำโดยช่างผู้ชำนาญของผู้ขายโดยตรง

๑๐. ข้อสงวนสิทธิ์ในการยื่นข้อเสนอและอื่นๆ

๑๐.๑ เงินค่าพัสดุสำหรับการซื้อครั้งนี้ ได้มาจากเงินบำรุงโรงพยาบาลอุดรธานี ปีงบประมาณ พ.ศ. ๒๕๖๗ การลงนามในสัญญาจะกระทำได้ ต่อเมื่อจังหวัดได้รับอนุมัติเงินค่าพัสดุจากเงินบำรุงโรงพยาบาลอุดรธานี ปีงบประมาณ พ.ศ. ๒๕๖๗ แล้วเท่านั้น

๑๐.๒ เมื่อจังหวัดได้คัดเลือกผู้ยื่นข้อเสนอรายใดให้เป็นผู้ขาย และได้ตกลงซื้อสิ่งของตามการประกวดราคาอิเล็กทรอนิกส์แล้ว ถ้าผู้ขายจะต้องสั่งหรือนำสิ่งของดังกล่าวเข้ามาจากต่างประเทศและของนั้นต้องนำเข้ามาโดยทางเรือในเส้นทางที่มีเรือไทยเดินอยู่ และสามารถให้บริการรับขนได้ตามที่รัฐมนตรีว่าการกระทรวงคมนาคมประกาศกำหนด ผู้ยื่นข้อเสนอซึ่งเป็นผู้ขายจะต้องปฏิบัติตามกฎหมายว่าด้วยการส่งเสริมการพาณิชย์นาวี ดังนี้

(๑) แจ้งการสั่งหรือนำสิ่งของที่ซื้อขายดังกล่าวเข้ามาจากต่างประเทศต่อกรมเจ้าท่า ภายใน ๗ วัน นับตั้งแต่วันที่ผู้ขายสั่ง หรือซื้อของจากต่างประเทศ เว้นแต่เป็นของที่รัฐมนตรีว่าการกระทรวงคมนาคมประกาศยกเว้นให้บรรทุกโดยเรืออื่นได้

(๒) จัดการให้สิ่งของที่ซื้อขายดังกล่าวบรรทุกโดยเรือไทย หรือเรือที่มีสิทธิเช่นเดียวกับเรือไทย จากต่างประเทศมายังประเทศไทย เว้นแต่จะได้รับอนุญาตจากกรมเจ้าท่า ให้บรรทุกสิ่งของนั้นโดยเรืออื่นที่มีใช้เรือไทย ซึ่งจะต้องได้รับอนุญาตเช่นนั้นก่อนบรรทุกของลงเรืออื่น หรือเป็นของที่รัฐมนตรีว่าการกระทรวงคมนาคมประกาศยกเว้นให้บรรทุกโดยเรืออื่น

(๓) ในกรณีที่ไม่ปฏิบัติตาม (๑) หรือ (๒) ผู้ขายจะต้องรับผิดชอบตามกฎหมายว่าด้วยการส่งเสริมการพาณิชย์นาวี

๑๐.๓ ผู้ยื่นข้อเสนอซึ่งจังหวัดได้คัดเลือกแล้ว ไม่ไปทำสัญญาหรือข้อตกลงซื้อ เป็นหนังสือภายในเวลาที่กำหนด ดังระบุไว้ในข้อ ๗ จังหวัดจะริบหลักประกันการยื่นข้อเสนอ หรือเรียกร้องจากผู้ออกหนังสือค้ำประกันการยื่นข้อเสนอทันที และอาจพิจารณาเรียกร้องให้ชดเชยความเสียหายอื่น (ถ้ามี) รวมทั้งจะพิจารณาให้เป็นผู้ที่ทำงานตามระเบียบกระทรวงการคลังว่าด้วยการจัดซื้อจัดจ้างและ การบริหารพัสดุภาครัฐ

๑๐.๔ จังหวัดสงวนสิทธิ์ที่จะแก้ไขเพิ่มเติมเงื่อนไข หรือข้อกำหนดในแบบสัญญาหรือข้อตกลงซื้อ เป็นหนังสือ ให้เป็นไปตามความเห็นของสำนักงานอัยการสูงสุด (ถ้ามี)

๑๐.๕ ในกรณีที่เอกสารแนบท้ายเอกสารประกวดราคาอิเล็กทรอนิกส์ มีความขัดหรือแย้งกัน ผู้ยื่นข้อเสนอจะต้องปฏิบัติตามคำวินิจฉัยของจังหวัด คำวินิจฉัยดังกล่าวให้ถือเป็นที่สุด และผู้ยื่นข้อเสนอไม่มีสิทธิเรียกร้องค่าใช้จ่ายใดๆ เพิ่มเติม

๑๐.๖ จังหวัดอาจประกาศยกเลิกการจัดซื้อในกรณีต่อไปนี้ได้ โดยที่ผู้ยื่นข้อเสนอ จะเรียกร้องค่าเสียหายใดๆ จากจังหวัดไม่ได้

(๑) จังหวัดไม่ได้รับการจัดสรรเงินที่จะใช้ในการจัดซื้อหรือที่ได้รับจัดสรรแต่ไม่เพียงพอที่จะทำการจัดซื้อครั้งต่อไป

(๒) มีการกระทำที่เข้าลักษณะผู้ยื่นข้อเสนอที่ชนะการจัดซื้อหรือที่ได้รับการคัดเลือก มีผลประโยชน์ร่วมกัน หรือมีส่วนได้เสียกับผู้ยื่นข้อเสนอรายอื่น หรือขัดขวางการแข่งขันอย่างเป็นธรรม หรือสมยอมกันกับผู้ยื่นข้อเสนอรายอื่น หรือเจ้าหน้าที่ในการเสนอราคา หรือสื่อว่ากระทำการทุจริตอื่นใดในการเสนอราคา

(๓) การทำการจัดซื้อครั้งต่อไปอาจก่อให้เกิดความเสียหายแก่จังหวัด หรือกระทบต่อประโยชน์สาธารณะ

(๔) กรณีอื่นในทำนองเดียวกับ (๑) (๒) หรือ (๓) ตามที่กำหนดในกฎกระทรวง ซึ่งออกตามความในกฎหมายว่าด้วยการจัดซื้อจัดจ้างและการบริหารพัสดุภาครัฐ

๑๑. การปฏิบัติตามกฎหมายและระเบียบ

ในระหว่างระยะเวลาการซื้อ ผู้ยื่นข้อเสนอที่ได้รับการคัดเลือกให้เป็นผู้ขายต้องปฏิบัติตามหลักเกณฑ์ที่กฎหมายและระเบียบได้กำหนดไว้โดยเคร่งครัด

๑๒. การประเมินผลการปฏิบัติงานของผู้ประกอบการ

จังหวัด สามารถนำผลการปฏิบัติงานแล้วเสร็จตามสัญญาของผู้ยื่นข้อเสนอที่ได้รับ การคัดเลือก ให้เป็นผู้ขายเพื่อนำมาประเมินผลการปฏิบัติงานของผู้ประกอบการ

ทั้งนี้ หากผู้ยื่นข้อเสนอที่ได้รับการคัดเลือกไม่ผ่านเกณฑ์ที่กำหนดจะถูกระงับการยื่นข้อเสนอหรือทำสัญญากับจังหวัด ไว้ชั่วคราว

จังหวัดอุดรธานี



๒๐ มกราคม ๒๕๖๘

รายละเอียดคุณลักษณะเฉพาะ
โครงการ ซื้อเครื่องปรับอากาศพร้อมติดตั้งพื้นที่ โถงพักคอยหน้าห้องตรวจคัดกรอง
ออร์โธปิดิกส์ แผนกผู้ป่วยนอก ชั้น ๒ อาคารอำนวยการ จำนวน ๑ งาน

ข้อ ๑. ความเป็นมา

ต้องการปรับปรุงระบบปรับอากาศและระบายอากาศบริเวณพื้นที่พักคอย ชั้น ๒ ตึกอำนวยการ โรงพยาบาลอุดรธานี ให้มีความปลอดภัยตามหลักการอาชีวอนามัยและสิ่งแวดล้อมในโรงพยาบาล โดยเฉพาะบริเวณพื้นที่พักคอยที่มีอากาศร้อน และค่าคาร์บอนไดออกไซด์สูงเกินเกณฑ์มาตรฐาน ส่งผลกระทบต่อการให้บริการผู้ป่วย จึงจำเป็นต้องปรับปรุงระบบปรับอากาศและระบายอากาศใหม่ ซึ่งจะเป็นระบบปรับอากาศที่คำนวณ ออกแบบ และเลือกใช้อุปกรณ์ทางวิศวกรรมปรับอากาศที่เหมาะสม ถูกต้องตามมาตรฐานที่ใช้อ้างอิง เพื่อให้สามารถควบคุมคุณภาพอากาศตามหลักมาตรฐานสากล และให้เป็นไปตามมาตรฐานในเรื่องนั้นๆของวิศวกรรมสถานแห่งประเทศไทย (ว.ส.ท.) หรือของสถาบันมาตรฐานอื่นที่เกี่ยวข้องทั้งหมด

ข้อ ๒. วัตถุประสงค์

๒.๑ เพื่อให้ได้พื้นที่พักคอยที่มีคุณภาพอากาศเหมาะสมแก่การนั่งพักคอยระหว่างรอตรวจรักษา

ข้อ ๓. คุณสมบัติของผู้ยื่นข้อเสนอ

ผู้ยื่นข้อเสนอจะต้องดำเนินการจัดหา และติดตั้งระบบปรับอากาศและระบายอากาศ รวมทั้งอุปกรณ์ประกอบและวัสดุปลีกย่อยที่แสดงไว้ในแบบและข้อกำหนด ทั้งนี้ตัวเครื่องปรับอากาศวัสดุและอุปกรณ์ทั้งหมดที่นำมาติดตั้ง ต้องเป็นของใหม่ที่ไม่เคยผ่านการใช้งานมาก่อน พร้อมทั้งทำการทดสอบการทำงานของระบบปรับอากาศให้ใช้งานได้สมบูรณ์ ถูกต้องตามความประสงค์ของแบบและโครงการ

๓.๑ มีความสามารถตามกฎหมาย

๓.๒ ไม่เป็นบุคคลล้มละลาย

๓.๓ ไม่อยู่ระหว่างเลิกกิจการ

๓.๔ ไม่เป็นบุคคลซึ่งอยู่ระหว่างถูกระงับการยื่นข้อเสนอหรือทำสัญญากับหน่วยงานของรัฐไว้ชั่วคราว เนื่องจากเป็นผู้ที่ไม่ผ่านเกณฑ์การประเมินผลการปฏิบัติงานของผู้ประกอบการตามระเบียบที่รัฐมนตรีว่าการกระทรวงการคลังกำหนดตามที่ประกาศเผยแพร่ในระบบเครือข่ายสารสนเทศของกรมบัญชีกลาง

(ลงชื่อ).....  ประธานกรรมการฯ


(นางจุฬารัตน์ ศรีเมือง)

พยาบาลวิชาชีพชำนาญการพิเศษ

(ลงชื่อ)..... กรรมการฯ

(นางสาวรัชรา สนสายสิงห์)

พยาบาลวิชาชีพชำนาญการพิเศษ

(ลงชื่อ)..... กรรมการฯ

(นายเชษฐพงษ์ สาขา)

วิศวกรเครื่องกล

๒/ ๓.๕ ไม่เป็นบุคคล....

๓.๕ ไม่เป็นบุคคลซึ่งถูกระบุชื่อไว้ในบัญชีรายชื่อผู้ทำงานและได้แจ้งเวียนชื่อให้เป็นผู้ทำงานของหน่วยงานของรัฐในระบบเครือข่ายสารสนเทศของกรมบัญชีกลาง ซึ่งรวมถึงนิติบุคคลที่ผู้ทำงานเป็นหุ้นส่วนผู้จัดการ กรรมการผู้จัดการ ผู้บริหาร ผู้มีอำนาจในการดำเนินงานในกิจการของนิติบุคคลนั้นด้วย

๓.๖ มีคุณสมบัติและไม่มีลักษณะต้องห้ามตามที่คณะกรรมการนโยบายการจัดซื้อจัดจ้างและการบริหารพัสดุภาครัฐกำหนดในราชกิจจานุเบกษา

๓.๗ เป็นนิติบุคคลผู้มีอาชีพขายพัสดุที่ประกวดราคาอิเล็กทรอนิกส์ดังกล่าว

๓.๘ ไม่เป็นผู้มีผลประโยชน์ร่วมกันกับผู้ยื่นข้อเสนอรายอื่นที่เข้ายื่นข้อเสนอให้แก่ จังหวัด ณ วันประกาศประกวดราคาอิเล็กทรอนิกส์ หรือไม่เป็นผู้กระทำการอันเป็นการขัดขวาง การแข่งขันอย่างเป็นธรรมในการประกวดราคาอิเล็กทรอนิกส์ครั้งนี้

๓.๙ ไม่เป็นผู้ได้รับเอกสิทธิ์หรือความคุ้มกัน ซึ่งอาจปฏิเสธไม่ยอมขึ้นศาลไทย เว้นแต่รัฐบาล ของผู้ยื่นข้อเสนอได้มีคำสั่งให้สละเอกสิทธิ์และความคุ้มกันเช่นนั้น

๓.๑๐ ผู้เสนอราคาจะต้องมีหนังสือรับรองผลงานที่เกี่ยวข้องกับงานติดตั้งเครื่องปรับอากาศ แยกส่วน แบบตั้งพื้นหรือแบบแขวน ทั้งนี้ต้องเป็นผลงานในโรงพยาบาลภาครัฐหรือเอกชนที่โรงพยาบาลอุดรธานี เชื่อถือ โดยมีผลงานเป็นคู่สัญญาโดยตรง โดยมี ๑ สัญญาหลัก ที่มีมูลค่างานไม่ต่ำกว่า ๘๘,๐๐๐.๐๐ บาท (แปดหมื่นแปดพันบาทถ้วน) ซึ่งเป็นผลงานในสัญญาเดียว และมีระยะเวลาหลังจากส่งมอบงานไม่เกิน ๕ ปี หากไม่มีเงื่อนไขตามวาระที่กำหนดไว้ทางผู้ว่าจ้างจะไม่รับพิจารณา

(๑) กรณี เอกสารรับรองผลงานเป็นของภาคเอกชนต้องแนบสำเนาเอกสารคู่สัญญา รวมทั้งใบแสดงรายละเอียดและเอกสารการเบิก - จ่ายเงินค่าจ้างเข้ามาด้วยด้วย

๓.๑๑ ผู้ยื่นข้อเสนอที่ยื่นข้อเสนอในรูปแบบของ "กิจการร่วมค้า" ต้องมีคุณสมบัติดังนี้

กรณีที่ข้อตกลงระหว่างผู้เข้าร่วมค้ากำหนดให้ผู้เข้าร่วมค้ารายใดรายหนึ่งเป็นผู้เข้าร่วมค้าหลัก ข้อตกลงระหว่างผู้เข้าร่วมค้าจะต้องมีการกำหนดสัดส่วนหน้าที่และความรับผิดชอบในปริมาณงาน สิ่งของหรือมูลค่าตามสัญญาของผู้เข้าร่วมค้าหลักมากกว่าผู้เข้าร่วมค้ารายอื่นทุกราย

กรณีที่ข้อตกลงระหว่างผู้เข้าร่วมค้ากำหนดให้ผู้เข้าร่วมค้ารายใดรายหนึ่งเป็นผู้เข้าร่วมค้าหลัก กิจการร่วมค่านั้นต้องใช้ผลงานของผู้เข้าร่วมค้าหลักรายเดียวเป็นผลงานของกิจการร่วมค้าที่ยื่นข้อเสนอ

สำหรับข้อตกลงระหว่างผู้เข้าร่วมค้าที่ไม่ได้กำหนดให้ผู้เข้าร่วมค้ารายใดเป็นผู้เข้าร่วมค้าหลัก ผู้เข้าร่วมค้าทุกรายจะต้องมีคุณสมบัติครบถ้วนตามเงื่อนไขที่กำหนดไว้ในเอกสารเชิญชวน

(ลงชื่อ)..... ประธานกรรมการฯ

(นางจุฬารัตน์ ศรีเมือง)

พยาบาลวิชาชีพชำนาญการพิเศษ

(ลงชื่อ)..... กรรมการฯ

(นางสาวรัชรา สนสายสิงห์)

พยาบาลวิชาชีพชำนาญการพิเศษ

(ลงชื่อ)..... กรรมการฯ

(นายเชษฐพงษ์ สาขา)

วิศวกรเครื่องกล

๓/สำหรับข้อตกลง...

กรณีที่ข้อตกลงระหว่างผู้เข้าร่วมคำกำหนดให้มีการมอบหมายผู้เข้าร่วมคำรายใดรายหนึ่งเป็นผู้ยื่นข้อเสนอ ในนามกิจการร่วมค้า การยื่นข้อเสนอดังกล่าวไม่ต้องมีหนังสือมอบอำนาจ

สำหรับข้อตกลงระหว่างผู้เข้าร่วมคำที่ไม่ได้กำหนดให้ผู้เข้าร่วมคำรายใดเป็นผู้ยื่นข้อเสนอ ผู้เข้าร่วมคำทุกรายจะต้องลงลายมือชื่อในหนังสือมอบอำนาจให้ผู้เข้าร่วมคำรายใดรายหนึ่งเป็นผู้ยื่นข้อเสนอในนามกิจการร่วมค้า

๓.๑๒ ผู้ยื่นข้อเสนอต้องลงทะเบียนที่มีข้อมูลถูกต้องครบถ้วนในระบบจัดซื้อจัดจ้างภาครัฐด้วยอิเล็กทรอนิกส์ (Electronic Government Procurement : e-GP) ของกรมบัญชีกลาง

๓.๑๓ ผู้ยื่นข้อเสนอต้องมีมูลค่าสุทธิของกิจการ ดังนี้

(๑) กรณีผู้ยื่นข้อเสนอเป็นนิติบุคคลที่จัดตั้งขึ้นตามกฎหมายไทยซึ่งได้จดทะเบียนเกินกว่า ๑ ปี ต้องมีมูลค่าสุทธิของกิจการ จากผลต่างระหว่างสินทรัพย์สุทธิหักด้วยหนี้สินสุทธิตั้งแต่วันที่ปรากฏในงบแสดงฐานะการเงินที่มีการตรวจรับรองแล้ว ซึ่งจะต้องแสดงค่าเป็นบวก ๑ ปีสุดท้ายก่อนวันยื่นข้อเสนอ

(๒) กรณีผู้ยื่นข้อเสนอเป็นนิติบุคคลที่จัดตั้งขึ้นตามกฎหมายไทยซึ่งยังไม่มีงบแสดงฐานะการเงินกับกรมพัฒนาธุรกิจการค้า ให้พิจารณาการกำหนดมูลค่าของทุนจดทะเบียนโดยผู้ยื่นข้อเสนอจะต้องมีทุนจดทะเบียนที่เรียกชำระมูลค่าหุ้นแล้ว ณ วันที่ยื่นข้อเสนอ ไม่ต่ำกว่า ๑ ล้านบาท

(๓) สำหรับการจัดซื้อจัดจ้างครั้งหนึ่งที่มีวงเงินเกิน ๕๐๐,๐๐๐ บาทขึ้นไป กรณีผู้ยื่นข้อเสนอเป็นบุคคลธรรมดา โดยพิจารณาจากหนังสือรับรองบัญชีเงินฝากไม่เกิน ๙๐ วัน ก่อนวันยื่นข้อเสนอ โดยต้องมีเงินฝากคงเหลือในบัญชีธนาคารเป็นมูลค่า ๑ ใน ๔ ของมูลค่างบประมาณของโครงการหรือรายการที่ยื่นข้อเสนอในแต่ละครั้ง และหากเป็นผู้ชนะการจัดซื้อจัดจ้างหรือเป็นผู้ได้รับการคัดเลือกจะต้องแสดงหนังสือรับรองบัญชีเงินฝากที่มีมูลค่าดังกล่าวอีกครั้งหนึ่งในวันลงนามในสัญญา

(๔) กรณีที่ผู้ยื่นข้อเสนอไม่มีมูลค่าสุทธิของกิจการหรือทุนจดทะเบียนหรือมีแต่ไม่เพียงพอที่จะเข้ายื่นข้อเสนอ ผู้ยื่นข้อเสนอสามารถขอวงเงินสินเชื่อ โดยต้องมีวงเงินสินเชื่อ ๑ ใน ๔ ของมูลค่างบประมาณของโครงการหรือรายการที่ยื่นข้อเสนอในแต่ละครั้ง (สินเชื่อที่ธนาคารภายในประเทศ หรือบริษัทเงินทุนหรือบริษัทเงินทุนหลักทรัพย์ที่ได้รับอนุญาตให้ประกอบกิจการเงินทุนเพื่อการพาณิชย์และประกอบธุรกิจค้าประกันตามประกาศของธนาคารแห่งประเทศไทย ตามรายชื่อบริษัทเงินทุนที่ธนาคารแห่งประเทศไทยแจ้งเวียนให้ทราบโดยพิจารณาจากยอดเงินรวมของวงเงินสินเชื่อที่สำนักงานใหญ่รับรอง หรือที่สำนักงานสาขารับรอง (กรณีได้รับมอบอำนาจจากสำนักงานใหญ่) ซึ่งออกให้แก่ผู้ยื่นข้อเสนอ นับถึงวันยื่นข้อเสนอไม่เกิน ๙๐ วัน)

(๕) กรณีตาม (๑) - (๔) ยกเว้นสำหรับกรณีดังต่อไปนี้

(๕.๑) กรณีที่ผู้ยื่นข้อเสนอเป็นหน่วยงานของรัฐ

(๕.๒) นิติบุคคลที่จัดตั้งขึ้นตามกฎหมายไทยที่อยู่ระหว่างการฟื้นฟูกิจการตาม

พระราชบัญญัติล้มละลาย (ฉบับที่ ๑๐) พ.ศ. ๒๕๖๑

(ลงชื่อ)..... ประธานกรรมการฯ

(นางจุฬารัตน์ ศรีเมือง)

พยาบาลวิชาชีพชำนาญการพิเศษ

(ลงชื่อ)..... กรรมการฯ

(นางสาวรัชรา สนสายสิงห์)

พยาบาลวิชาชีพชำนาญการพิเศษ

(ลงชื่อ)..... กรรมการฯ

(นายเชษฐพงษ์ สาขา)

วิศวกรเครื่องกล

๔/ข้อ ๔ รายละเอียด...

ข้อ ๔ รายละเอียดคุณลักษณะเฉพาะ

๔.๑ ผู้เสนอราคาจะต้องจัดทำเอกสารสรุปคุณลักษณะเฉพาะเป็นตารางการเปรียบเทียบคุณลักษณะตามข้อกำหนดขอบเขตของงาน (TOR) ให้ตรงกับแคตตาล็อกที่แนบ หากผู้เสนอราคารายใดที่ยื่นเอกสารดังกล่าว โรงพยาบาลอุดรธานี จะไม่รับการพิจารณาในการเสนอราคาครั้งนี้

๔.๒ ผู้เสนอราคารายใดที่ยื่นเอกสารเสนอราคาไม่ตรงกับเงื่อนไขเสนอราคาและข้อกำหนดแม่เพียงข้อใดข้อหนึ่ง โรงพยาบาลอุดรธานีจะไม่รับการพิจารณาในการเสนอราคาครั้งนี้

๔.๓ หมวดงานระบบปรับอากาศ

๔.๓.๑ เป็นเครื่องปรับอากาศ แยกส่วน แบบตั้งพื้นหรือแบบแขวน (ระบบ Inverter) ขนาดไม่น้อยกว่า ขนาด ๔๘,๐๐๐ บีทียู ระบบไฟฟ้า ๓๘๐V/๓Ø/๕๐Hz (สำหรับคอลล์ร้อน) จำนวน ๑๕ เครื่อง

๔.๓.๒ เป็นเครื่องปรับอากาศที่ประกอบสำเร็จรูปทั้งชุด ทั้งหน่วยส่งความเย็นและระบายความร้อนจากโรงงานเดียวกัน

๔.๓.๓ ใช้รีโมทแบบมีสาย ที่แสดงผลเป็นตัวเลขดิจิทัล สำหรับควบคุมการทำงานของเครื่องปรับอากาศได้อย่างถูกต้องแม่นยำตามมาตรฐานที่กำหนด

๔.๓.๔ ใช้สารทำความเย็น R๓๒ หรือดีกว่า

๔.๔ งานอื่นๆที่เกี่ยวข้อง ให้ถือตามข้อกำหนดเอกสารเลขที่ ก ๑๕๐/ก.ย./๕๓ จากหนังสือมาตรฐานการก่อสร้างอาคาร พ.ศ.๒๕๕๓ กองสนับสนุนบริการสุขภาพ กระทรวงสาธารณสุข

๔.๕ ผู้รับจ้างต้องส่งมอบติดตั้งและทดสอบการใช้งานตามที่ระบุไว้ในเงื่อนไขการจัดซื้อ โดยมีรายละเอียด ดังนี้

๔.๕.๑ รายการวัสดุอุปกรณ์ที่ติดตั้ง มีรายการ ดังนี้

ลำดับ	รายการ	จำนวน	หน่วย
๑	หมวดงานระบบปรับอากาศ		
๑.๑	เครื่องปรับอากาศ แยกส่วน แบบตั้งพื้นหรือแบบแขวน (ระบบ Inverter) ขนาด ๔๘,๐๐๐ บีทียู , ๓๘๐V/๓P/๕๐Hz.	๑๕	เครื่อง
๑.๒	ม่านอากาศ ขนาด ๑๘๐ cm. แรงลม ๓.๕ เมตร, ๒๒๐V/๑P/๕๐Hz.	๖	เครื่อง
๑.๓	Refrigerant Pipe : Copper tube #๒๒		
	Ø ๓/๘"	๒๗๙	เมตร
	Ø ๕/๘"	๒๗๙	เมตร
๑.๔	Insulation for refrigerant pipe : Close cell insulation Thickness ๑/๒"		
	- Ø ๓/๘"	๒๗๙	เมตร
	- Ø ๕/๘"	๒๗๙	เมตร
๑.๕	Drain pipe : PVC Class ๘.๕		
	- Ø ๑"	๕๖	เมตร
	- Ø ๒"	๖๐	เมตร

(ลงชื่อ)..... ประธานกรรมการฯ

(นางจุฬารัตน์ ศรีเมือง)

พยาบาลวิชาชีพชำนาญการพิเศษ

(ลงชื่อ)..... กรรมการฯ

(นางสาวรัชรา สนสายสิงห์)

พยาบาลวิชาชีพชำนาญการพิเศษ

(ลงชื่อ)..... กรรมการฯ

(นายเชษฐพงษ์ สาขา)

วิศวกรเครื่องกล

ลำดับ	รายการ	จำนวน	หน่วย
๑.๖	Condensate drain pipe : PVC Class ๘ .๕ W/Insulation Thickness ๑/๒"		
	- Ø ๑"	๕๖	เมตร
	- Ø ๒"	๖๐	เมตร
๑.๗	คลีนเอาร์ท่ผ้าทองเหลือง ขนาด ๒"	๙	ชุด
๑.๘	รีโมทแบบมีสาย สำหรับควบคุมเครื่องปรับอากาศ	๑๕	ชุด
๑.๙	ปั๊มเตรนน้ำทิ้งติดตั้งภายในตัวแอร์ (Drain lift up mechanism)	๑๓	ชุด
๑.๑๐	Fitting and accessories	๑	งาน
๑.๑๑	Hanger and support	๑	งาน
๒	หมวดงานระบบไฟฟ้า		
๒.๑	ระบบเมนไฟฟ้า		
๒.๑.๑	ตู้ไซต์ธรรมดา SIZE๓ ๔๐๐x๕๗๐x๒๐๐	๑	ชุด
๒.๑.๒	Main Breaker ๑๖๐AT / ๓P ,๒๕kA	๑	ชุด
๒.๑.๔	สายไฟฟ้า IEC๐๑ ๔x๙๕ Sq.mm.	๔๐	เมตร
๒.๑.๕	สายไฟฟ้า IEC๐๑ ๑x๑๖ Sq.mm.	๑๐	เมตร
๒.๑.๖	ท่อร้อยสาย ๒-๑/๒"	๑๐	เมตร
๒.๒	ตู้ควบคุมไฟฟ้า ย่อย ๓ เฟส ๔๘ ช่อง	๑	ตู้
๒.๒.๑	Main Breaker ๑๖๐ AT ๓P ,๒๕kA	๑	ชุด
๒.๒.๒	สายไฟฟ้า IEC๐๑ ๔x๙๕ Sq.mm.	๒๐๐	เมตร
๒.๒.๓	สายไฟฟ้า IEC๐๑ ๑x๑๖ Sq.mm.	๕๐	เมตร
๒.๒.๔	ท่อร้อยสาย ๒-๑/๒ "	๕๐	เมตร
๒.๒.๕	ลูกเซอร์กิตเบรกเกอร์ ๑๖A ๓P ๖kA.	๑๖	ชุด
๒.๓	ระบบไฟฟ้าวงจรรย่อยสำหรับเครื่องปรับอากาศ		
๒.๓.๑	สายไฟ IEC๐๑ ๔x๔ Sq.mm.	๗๒๐	เมตร
๒.๓.๒	สายไฟ IEC๐๑ ๑x๒.๕ Sq.mm.	๑๘๐	เมตร

(ลงชื่อ)..... ประธานกรรมการฯ
(นางจุฬารัตน์ ศรีเมือง)

พยาบาลวิชาชีพชำนาญการพิเศษ

(ลงชื่อ)..... กรรมการฯ

(นางสาวรัชรา สนสายสิงห์)
พยาบาลวิชาชีพชำนาญการพิเศษ

(ลงชื่อ)..... กรรมการฯ

(นายเชษฐพงษ์ สาขา)
วิศวกรเครื่องกล

๖/ลำดับ...

ลำดับ	รายการ	จำนวน	หน่วย
๒.๓.๓	สายไฟ IEC๑ ๓x๒.๕ Sq.mm.	๑๑๒๕	เมตร
๒.๓.๔	ท่อโลหะบาง EMT ขนาด ๓/๔ นิ้ว	๗๕	เมตร
๒.๓.๕	ท่อโลหะบาง EMT ขนาด ๑/๒ นิ้ว	๓๗๕	เมตร
๒.๓.๖	รางวายุเวย์ ๒x๔" พร้อมซิปพอร์ต	๖๐	เมตร
๒.๓.๗	เซฟตี้สวิตช์ กันน้ำ ๒๐ A ๓ สาย	๑๕	ชุด
๒.๓.๘	Fitting and Accessories	๑	งาน

๔.๕.๒ รายละเอียดตำแหน่งที่ตั้ง รายละเอียด ดังนี้

๔.๕.๒.๑ เครื่องปรับอากาศ

๔.๕.๒.๒ ระบบท่อน้ำทิ้ง

๔.๕.๒.๓ ระบบท่อน้ำยา

๔.๖ จัดส่งแผนการดำเนินงาน, แผนปฏิบัติงานรายละเอียดเพื่อหารือประชุมกับส่วนที่เกี่ยวข้องทั้งหมดให้พิจารณาแนวทาง หรืออนุมัติตามแผนหรือเงื่อนไขเวลาก่อนการดำเนินการในโครงการทั้งหมดให้กับผู้ว่าจ้างเพื่อพิจารณาและอนุมัติก่อนการดำเนินงาน

๔.๗ พนักงาน

(๑) ผู้รับจ้างต้องจัดหาวิศวกร หัวหน้าช่าง และช่างชำนาญงานที่มีประสบการณ์ความสามารถที่เหมาะสมกับงานที่ได้รับมอบหมายเข้าปฏิบัติงาน โดยมีวิธีการจัดงานและทำงานที่ถูกต้องตามหลักวิชาการจำนวนเพียงพอสำหรับการปฏิบัติงานได้ทันที และแล้วเสร็จทันตามกำหนด

(๒) วิศวกรผู้ควบคุมงานของผู้รับจ้างต้องได้รับใบอนุญาตประกอบวิชาชีพวิศวกรรมควบคุมตามพระราชบัญญัติควบคุมวิชาชีพวิศวกรรมในสาขาที่เกี่ยวข้องระดับภาคีวิศวกรขึ้นไป เป็นผู้รับผิดชอบในการดำเนินงานและควบคุมการติดตั้งให้เป็นไปตามแบบรายละเอียดและข้อกำหนด โดยถูกต้องตามหลักวิชาและวิธีปฏิบัติซึ่งเป็นที่ยอมรับการลงนามในเอกสารขณะปฏิบัติงานจะถือเป็นความผูกพันของผู้รับจ้างไม่ว่ากรณีใดๆ ผู้รับจ้างจะยกข้ออ้างถึงการที่ตนไม่ทราบข้อเท็จจริงต่างๆ เพื่อประโยชน์ของตนมิได้

(๓) ผู้รับจ้างจะต้องมีผู้ควบคุมงานและช่างที่มีความชำนาญ และความสามารถในงานประเภทตามสัญญาจ้างนี้ประจำ และปฏิบัติงานอยู่ตลอดเวลาระหว่างการดำเนินการนี้ และผู้ควบคุมของผู้รับจ้างจะต้องปฏิบัติตามคำแนะนำหรือคำสั่งที่คณะกรรมการตรวจรับพัสดุของโรงพยาบาลอุดรธานี แนะนำโดยให้ถือว่าได้ สั่งการแก่ผู้รับจ้างโดยตรงซึ่งผู้รับจ้างจะต้องยินยอมปฏิบัติตามทุกกรณี

(๔) ผู้รับจ้างจะต้องจัดเตรียมจำนวนพนักงาน และจำนวนแรงงานไว้ให้พร้อมสำหรับงานทุกด้านโดยแยกจากกันให้เป็นส่วนๆ และจะต้องจัดให้แต่ละส่วนงานสามารถที่จะปฏิบัติงานได้ตลอดในระยะเวลาที่ผู้รับจ้างกำหนด

(ลงชื่อ)..... ประธานกรรมการฯ

(นางจุฬารัตน์ ศรีเมือง)

พยาบาลวิชาชีพชำนาญการพิเศษ

(ลงชื่อ)..... กรรมการฯ

(นางสาวรัชรา สนสายสิงห์)

พยาบาลวิชาชีพชำนาญการพิเศษ

(ลงชื่อ)..... กรรมการฯ

(นายเชษฐพงษ์ สาขา)

วิศวกรเครื่องกล

๗/(๕) หากคณะกรรมการ...

(๕) หากคณะกรรมการตรวจรับพัสดุของโรงพยาบาลอุดรธานี พิจารณาเห็นว่า ผู้ควบคุมงานช่าง หรือพนักงานของผู้รับจ้างไม่เหมาะสมที่จะปฏิบัติงาน กล่าวคือไม่มีฝีมือและความชำนาญพอเพียงที่จะทำงานนี้ หรืออาจทำความเสียหายหรือก่อให้เกิดอันตรายให้ผู้รับจ้างเปลี่ยนผู้ควบคุมงาน ช่าง หรือพนักงานภายใน ๗ วัน นับจากวันที่รับทราบ จากคณะกรรมการตรวจรับพัสดุแล้วโดยไม่นำมาถือเป็นข้ออ้าง ในการขอต่ออายุสัญญา หรือเรียกร้องค่าเสียหายจากทางโรงพยาบาลอุดรธานี

(๖) ผู้รับจ้างต้องรับผิดชอบต่ออุบัติเหตุอันตรายหรือความเสียหายใดๆ อันเกิดแก่ชีวิตบุคคล และทรัพย์สินของพนักงาน

(๗) ผู้รับจ้างต้องจัดให้พนักงานแต่งกายรัดกุมตลอดระยะเวลาที่ปฏิบัติงาน และต้องให้พนักงานของผู้รับจ้างสวมใส่อุปกรณ์ป้องกันส่วนบุคคลที่จำเป็น เช่น สวมหมวกกันน็อก แว่นตา ถุงมือ และเชือกนิรภัยกันตกจากที่สูงตามควรแก่กรณีด้วย

๔.๘ เครื่องมือ

(๑) ผู้รับจ้างต้องมีเครื่องมือเครื่องใช้ เครื่องผ่อนแรงที่มีประสิทธิภาพ และความปลอดภัยสำหรับใช้ในการปฏิบัติงานเป็นชนิดที่เหมาะสมอีกทั้งจำนวนเพียงพอกับปริมาณงาน เจ้าหน้าที่ผู้ควบคุมงานมีสิทธิที่จะขอให้ผู้รับจ้างเปลี่ยนแปลงหรือเพิ่มจำนวนให้เหมาะสมกับการใช้งาน

(๒) ผู้รับจ้างจะต้องจัดเตรียมเครื่องจักรให้สมบูรณ์พร้อมสำหรับการปฏิบัติงานได้อย่างต่อเนื่องได้ตลอดเวลา ทั้งนี้ความหมายถึงชนิด และจำนวนซึ่งจะต้องสมบูรณ์พร้อมและพอเพียงเพื่อการปฏิบัติงานเป็นไปได้อย่างต่อเนื่องตลอดในระยะเวลาที่ผู้รับจ้างกำหนด

๔.๙ การตรวจสอบแบบและรายละเอียด

(๑) ผู้รับจ้างจะต้องดำเนินการตามที่กำหนดไว้ในแบบ รูป และรายละเอียดนี้ ทุกประการให้ครบถ้วนสมบูรณ์

(๒) ผู้รับจ้างจะต้องศึกษาแบบและรายการอย่างละเอียดถี่ถ้วนและเป็นที่เข้าใจโดยแจ่มแจ้งทุกประการ ถ้าปรากฏปัญหาความไม่เข้าใจในแบบและรายการ หรือถ้าพบเห็นมีความคลาดเคลื่อน ขัดแย้งหรือไม่ละเอียดหรือไม่ชัดเจนหรืออาจไม่ปลอดภัย หรือมีปัญหาอุปสรรคใดๆ ก็ตามให้รีบเสนอรายการนั้นๆ ให้คณะกรรมการตรวจรับพัสดุทราบเพื่อตรวจสอบวินิจฉัย และชี้ขาดซึ่งคณะกรรมการตรวจรับพัสดุจะถือหลักเกณฑ์จากสัญญาความถูกต้องตามหลักการช่าง และความเหมาะสมในประโยชน์ใช้สอยเป็นหลักในการ ชี้ขาดคำวินิจฉัยถือเป็นที่สุดที่เด็ดขาดทั้งนี้ผู้รับจ้างจะไม่ดำเนินการไปก่อนที่คณะกรรมการตรวจรับพัสดุจะให้ความเห็นชอบหรือวินิจฉัยชี้ขาด

(๓) สิ่งหนึ่งสิ่งใดที่มีได้ปรากฏในแบบรูปแบบขยายหรือรายละเอียด หากเป็นส่วนหนึ่งหรือ องค์ประกอบหรือสิ่งจำเป็นต้องทำ หรือเป็นวิสัยที่ควรจะต้องทำเพื่อให้ได้สำเร็จบริบูรณ์ไปโดยรวดเร็ว ด้วยดี และถูกต้องตามหลักการช่างที่ดีและถูกต้องตามหลักการช่างที่ดี ผู้รับจ้างจะต้องกระทำการทุกอย่าง โดยเต็มความสามารถและถูกต้องเสมือนว่าได้มีปรากฏในแบบแปลน และรายการนั้นๆ ผู้รับจ้างต้องเชื่อฟังคำสั่งคณะกรรมการตรวจรับพัสดุที่จะกำหนดให้แก่ผู้รับจ้างเมื่อเกิดปัญหาตามีกกล่าวมาข้างต้นทุกประการ

(ลงชื่อ)..... ประธานกรรมการฯ

(นางจุฬารัตน์ ศรีเมือง)

พยาบาลวิชาชีพชำนาญการพิเศษ

(ลงชื่อ)..... กรรมการฯ

(นางสาวรัชรา สนสายสิงห์)

พยาบาลวิชาชีพชำนาญการพิเศษ

(ลงชื่อ)..... กรรมการฯ

(นายเชษฐพงษ์ สาขา)

วิศวกรเครื่องกล

(๔) ระยะ ขนาด และตำแหน่ง ที่ปรากฏในแบบประกอบสัญญาให้ถือตัวเลขเป็นสำคัญ ห้ามใช้วิธีวัดจากแบบโดยตรงในส่วนที่ไม่ได้ระบุตัวเลขไว้ เป็นการแสดงให้เห็นทราบเป็นแนวทางที่ควรจะเป็นไปได้เท่านั้น ผู้รับจ้างต้องตรวจสอบจากเครื่องวัสดุ-อุปกรณ์ ที่ได้รับอนุมัติให้ใช้และสถานที่ติดตั้งจริง

๔.๑๐ การขนส่งและการเก็บรักษาเครื่องมือ วัสดุ และอุปกรณ์

(๑) ผู้รับจ้างต้องรับผิดชอบในการขนส่งเครื่องมือ วัสดุ และอุปกรณ์มายังสถานที่ติดตั้ง รวมทั้งผู้รับจ้างจะต้องรับผิดชอบต่อความเสียหายอันเกิดจากการขนส่งวัสดุอุปกรณ์หรือเครื่องมือต่างๆ มายังสถานที่ติดตั้งค่าใช้จ่ายทั้งหมดเป็นของผู้รับจ้างเองทั้งสิ้น

(๒) ผู้รับจ้างจะต้องทำการกำหนดการในการนำวัสดุ - อุปกรณ์เข้ามายังหน้างานและแจ้งให้ช่างควบคุมงานทราบก่อนล่วงหน้า พร้อมทั้งจัดเตรียมสถานที่สำหรับเก็บรักษาวัสดุ และอุปกรณ์ ให้เป็นไปอย่างเรียบร้อยและถูกต้อง

(๓) ผู้รับจ้างต้องเป็นผู้จัดหาสถานที่เก็บรักษาเครื่องมือวัสดุ - อุปกรณ์ ที่นำมาใช้ในการติดตั้งภายในบริเวณที่ก่อสร้างอาคารเอง เครื่องมือวัสดุ - อุปกรณ์ดังกล่าว จะยังคงเป็นกรรมสิทธิ์ของผู้รับจ้างทั้งหมด ซึ่งผู้รับจ้างจะต้องรับผิดชอบต่อการสูญหาย เสื่อมสภาพ หรือถูกทำลาย จนกว่าจะได้ติดตั้งเสร็จสิ้น โดยสมบูรณ์และส่งมอบ

(๔) การใช้วัสดุเทียบเท่า หมายถึง วัสดุที่สามารถใช้แทนกันได้มีคุณภาพ และราคาไม่ต่ำกว่าที่กำหนดไว้ในรายการ ทั้งนี้จะต้องถูกต้องในทางเทคนิคและประโยชน์ใช้สอย ตลอดจนความสวยงามซึ่งสามารถใช้แทนกันได้เป็นอย่างดี ผู้รับจ้างจะใช้วัสดุเทียบเท่าได้ก็ต่อเมื่อได้แสดงหลักฐานแห่งคุณภาพ ความถูกต้องในทางเทคนิค ประโยชน์ใช้สอยและราคา ตลอดจนนำตัววัสดุเทียบเท่า นั้นมา ให้คณะกรรมการตรวจรับพัสดุตรวจสอบคุณภาพและให้ความเห็นชอบก่อนจึงจะนำมาใช้งานได้

๔.๑๑ แบบใช้งาน (Shop Drawing)

(๑) ผู้รับจ้างจะต้องทำแบบใช้งาน แสดงรายละเอียดการติดตั้งของวัสดุ - อุปกรณ์ ตามที่ได้ตรวจสอบจากสภาพสถานที่ติดตั้งตามความเป็นจริงเพื่อพิจารณาอนุมัติจำนวนอย่างน้อย ๔ ชุด แบบใช้งานนี้จะต้องส่งไปขอความเห็นชอบต่อคณะกรรมการตรวจรับพัสดุก่อนดำเนินการติดตั้งในเวลาอันสมควร แต่จะไม่น้อยกว่า ๑๕ วัน

(๒) วิศวกรผู้รับผิดชอบของผู้รับจ้างต้องตรวจสอบแบบใช้งานให้ถูกต้องตามความต้องการใช้งานและการติดตั้ง พร้อมทั้งลงนามรองรับและลงวันที่กำกับบนแบบที่เสนอขออนุมัติทุกแผ่น

(๓) หากคณะกรรมการตรวจรับพัสดุมีความเห็นให้แก้ไขเพื่อความเหมาะสม ซึ่งแตกต่างไปจากแบบ หรือการติดตั้งที่ได้ขออนุมัติไว้ ผู้รับจ้างต้องดำเนินการแก้ไขให้โดยไม่มีเงื่อนไขใดๆ ทั้งสิ้น

(๔) แบบที่ได้รับการอนุมัติแล้วมิได้หมายความว่า เป็นการพ้นความรับผิดชอบของผู้รับจ้าง หากมีการตรวจพบข้อผิดพลาดในภายหลัง ผู้รับจ้างต้องดำเนินการแก้ไขให้ถูกต้อง

(๕) แบบใช้งานที่ไม่มีรายละเอียดเพียงพอคณะกรรมการตรวจรับพัสดุจะแจ้งให้ผู้รับจ้างทราบและอาจส่งคืนโดยไม่มี การพิจารณาแต่อย่างใด

(ลงชื่อ)..... ประธานกรรมการฯ

(นางจุฬารัตน์ ศรีเมือง)

พยาบาลวิชาชีพชำนาญการพิเศษ

(ลงชื่อ)..... กรรมการฯ

(นางสาวรัชรา สนสายสิงห์)

พยาบาลวิชาชีพชำนาญการพิเศษ

(ลงชื่อ)..... กรรมการฯ

(นายเชษฐพงษ์ สาขา)

วิศวกรเครื่องกล

๘/๔.๑๒ การจัดทำ...

๔.๑๒ การจัดทำตารางแผนงาน และรายงานผลความคืบหน้าของงาน

(๑) ผู้รับจ้างต้องจัดทำตารางแผนงานเสนอต่อคณะกรรมการตรวจรับพัสดุ เพื่อบันทึกภายในระยะเวลา ๑๕ วัน นับถัดจากวันที่ลงนามในสัญญา การจัดทำแผนงาน ต้องสอดคล้องกับกฎ ระเบียบ หรือการปฏิบัติงานของทางโรงพยาบาลฯ และผู้รับจ้างจะต้องปฏิบัติงานตามสัญญาจ้างนี้ให้ได้ตลอดในระหว่างเวลาปฏิบัติงานของทุกวัน

(๒) ผู้รับจ้างจะต้องปฏิบัติงานให้เป็นไปตามแผนงานอย่างสม่ำเสมอ และต่อเนื่อง

๔.๑๓ ความรับผิดชอบ ณ สถานที่ปรับปรุงซ่อมแซม

(๑) ผู้รับจ้างต้องระมัดระวังความปลอดภัยรวมทั้งอัคคีภัยเกี่ยวกับทรัพย์สินทั้งปวง และบุคคลที่ร่วมปฏิบัติงาน โดยจะต้องจัดเตรียมอุปกรณ์ป้องกันอุบัติเหตุส่วนบุคคลขั้นพื้นฐานให้กับปฏิบัติงาน เพื่อความปลอดภัยในขณะที่ทำงานตามประกาศกระทรวงมหาดไทยและต้องดูแลให้สวมใส่อยู่ตลอดเวลาที่ปฏิบัติงาน โดยก่อนเข้าดำเนินงานผู้รับจ้างทุกคนต้องผ่านการอบรมความปลอดภัยจากกลุ่มงานอาชีวอนามัย และสิ่งแวดล้อม โรงพยาบาลอุดรธานี

(๒) ผู้รับจ้างจะต้องรับผิดชอบต่อความผิดพลาดเสียหายต่างๆ ที่อาจเกิดขึ้นแก่งานและบุคคลในระหว่างการทำงานจนกระทั่งหมดพันธะแห่งสัญญาด้วยการชดใช้ค่าเสียหายซ่อมแซมหรือรื้อถอน ทำให้ได้ตามควรแก่กรณีที่โรงพยาบาลฯ เห็นสมควร

(๓) การปฏิบัติงานของผู้รับจ้างหากทำให้บริเวณใกล้เคียง อาคารหรือสิ่งก่อสร้างข้างเคียงเกิดความเสียหายผู้รับจ้างต้องรับผิดชอบต่ออาคารที่เสียหาย และซ่อมแซมใหม่ให้อยู่ในสภาพดี แข็งแรง เหมือนเดิมโดยผู้รับจ้างไม่มีสิทธิที่จะเรียกร้องค่าใช้จ่ายจากโรงพยาบาลฯแต่อย่างใด

(๔) ขณะดำเนินงานปรับปรุงซ่อมแซมต้องไม่กีดขวางปฏิบัติงานของเจ้าหน้าที่ และจะต้องควบคุมคนงานของผู้รับจ้างไม่ให้พลุกพล่านล้ำเข้าไปในเขตงานบริการผู้ป่วย ของทางโรงพยาบาลฯ

(๕) ข้อกำหนดเกี่ยวกับการรักษาความปลอดภัย และป้องกันอัคคีภัยบริเวณสถานที่ก่อสร้างผู้รับสร้างจะต้องปฏิบัติตามมาตรการของทางโรงพยาบาลฯ โดยเคร่งครัด

(๖) ผู้รับจ้างต้องพยายามทำงานให้เงียบและสิ้นเสียงที่น้อยที่สุด เท่าที่จะสามารถทำได้เพื่อมิให้เกิดความเดือนร้อน และมีผลกระทบต่อบุคคลทำงานหรือพักอาศัย ซึ่งอยู่บริเวณใกล้เคียงโดยรอบสถานที่ติดตั้ง

(๗) การขอตัดไฟฟ้าในระหว่างการทำงาน จะต้องไม่กระทบกระเทือนต่อการปฏิบัติงานของทางโรงพยาบาลฯ การตัดหรือต่อกระแสไฟจะต้องแจ้งและได้รับการอนุมัติจากผู้รับผิดชอบโดยตรงก่อนทุกครั้ง

(๘) เมื่อผู้รับจ้างได้ทำการติดตั้งสมบูรณ์แล้ว ผู้รับจ้างต้องขอขนย้ายเครื่องมือเครื่องใช้ ตลอดจนรื้อถอนสิ่งปลูกสร้างชั่วคราว ซึ่งผู้รับจ้างได้ปลูกสร้างขึ้นสำหรับงานนี้ออกไปให้พ้นจากสถานที่ และทำความสะอาดให้เรียบร้อยเมื่อเสร็จงาน

(ลงชื่อ)..... ประธานกรรมการฯ

(นางจุฬารัตน์ ศรีเมือง)

พยาบาลวิชาชีพชำนาญการพิเศษ

(ลงชื่อ)..... กรรมการฯ

(นางสาวรัชรา สนสายสิงห์)

พยาบาลวิชาชีพชำนาญการพิเศษ

(ลงชื่อ)..... กรรมการฯ

(นายเชษฐพงษ์ สาขา)

วิศวกรเครื่องกล

๑๐/(๙) ผู้รับจ้าง...

(๙) ผู้รับจ้างต้องรักษาความสะอาดบริเวณพื้นที่ที่ก่อสร้างปรับปรุง และบริเวณข้างเคียงให้สะอาดตลอดเวลาระหว่างดำเนินการก่อสร้างและก่อนส่งมอบงานงวดสุดท้าย ให้ผู้รับจ้างทำความสะอาด และเก็บกวาดสิ่งของที่เหลือในบริเวณพื้นที่ก่อสร้างปรับปรุงทั้งหมดให้เรียบร้อยก่อนคณะกรรมการตรวจรับพัสดุรับงานงวดสุดท้าย

(๑๐) ความปลอดภัยในการทำงาน ผู้รับจ้างจะต้องวางแผนปฏิบัติงานให้ถูกต้องและปลอดภัยตามกฎหมายระเบียบ ความปลอดภัยชีวอนามัยและสภาพแวดล้อมในการทำงานเกี่ยวกับงานก่อสร้าง รวมทั้งมีการดำเนินงานเพื่อการควบคุมดูแลผู้ทำงานให้ปฏิบัติตามกฎระเบียบที่กำหนด

(๑๑) ก่อนการตรวจรับผลงาน ผู้รับจ้างจะต้องปรับสภาพพื้นที่บริเวณโดยรอบพื้นที่ทำงานให้อยู่ในลักษณะเรียบร้อย และไม่มีเศษวัสดุที่เกิดจากการติดตั้งหลงเหลืออยู่และอุปกรณ์ต่างๆ ที่มีการย้ายออกชั่วคราวและกลับมาติดตั้งใหม่หลังจากเสร็จสิ้นงานต้องสามารถใช้งานได้ตามเดิม โดยภาระค่าใช้จ่ายเป็นของผู้รับจ้างทั้งสิ้น

๔.๑๔ การทดสอบ

(๑) ผู้รับจ้างจะต้องทำการทดสอบการใช้งานทั้งระบบตามหลักวิชาการ เพื่อแสดงให้เห็นว่า งานที่ทำถูกต้องตามแบบ และรายการที่กำหนดทุกประการโดยมีเจ้าหน้าที่ผู้ควบคุมงานร่วมในการทดสอบด้วย

(๒) อุปกรณ์และเครื่องมือที่ใช้ในการทดสอบผู้รับจ้างจะต้องเป็นผู้จัดหาทั้งหมด

ข้อ ๕. กำหนดเวลาส่งมอบพัสดุ

ผู้รับจ้างต้องดำเนินงาน ตามรายละเอียดการส่งมอบงานทั้งหมดให้แล้วเสร็จภายใน ๖๐ วัน

ข้อ ๖. หลักเกณฑ์ในการพิจารณาคัดเลือกข้อเสนอ ในการพิจารณาผลการยื่นข้อเสนอครั้งนี้ โรงพยาบาลอุดรธานีจะพิจารณาตัดสินโดยใช้เกณฑ์ราคา มีเงื่อนไขดังนี้

๖.๑ ผู้เสนอราคาจะต้องมีหนังสือรับรองผลงานที่เกี่ยวข้องกับงานติดตั้งเครื่องปรับอากาศ แยกส่วนแบบตั้งพื้นหรือแบบแขวน ทั้งนี้ต้องเป็นผลงานในโรงพยาบาลภาครัฐหรือเอกชนที่โรงพยาบาลอุดรธานีเชื่อถือ โดยมีผลงานเป็นคู่สัญญาโดยตรง โดยมี ๑ สัญญาหลัก ที่มีมูลค่างานไม่ต่ำกว่า ๘๘,๐๐๐.๐๐ บาท (แปดหมื่นแปดพันบาทถ้วน) ซึ่งเป็นผลงานในสัญญาเดียว และมีระยะเวลาหลังจากส่งมอบงานไม่เกิน ๕ ปี หากไม่มีเงื่อนไขตามวาระที่กำหนดไว้ทางผู้ว่าจ้างจะไม่รับพิจารณา

(๑) กรณี เอกสารรับรองผลงานเป็นของภาคเอกชนต้องแนบสำเนาเอกสารคู่สัญญารวมทั้งใบแสดงรายละเอียดและเอกสารการเบิก - จ่ายเงินค่าจ้างเข้ามาด้วยด้วย

๖.๒ ผู้เสนอราคาต้องได้รับการแต่งตั้งให้เป็นตัวแทนจำหน่ายจากผู้ผลิตหรือตัวแทนจำหน่ายในประเทศไทย โดยให้ยื่นขณะเข้าเสนอราคา

ข้อ ๗. วงเงินงบประมาณ/วงเงินที่ได้รับจัดสรร

วงเงินงบประมาณ จำนวน วงเงิน ๑,๗๗๕,๖๓๒.๘๔ บาท (หนึ่งล้านเจ็ดแสนเจ็ดหมื่นห้าพันหกร้อยสามสิบสองบาทแปดสิบลีตสตางค์)

ข้อ ๘. งวดงานและการจ่ายเงิน

การจ่ายเงินค่าจ้างแบ่งออกเป็น ๑ งวด (๑๐๐%) เมื่อผู้รับจ้างส่งมอบงาน ตามรายละเอียดการส่งมอบงาน และคณะกรรมการตรวจรับพัสดุได้ดำเนินการตรวจรับเสร็จเรียบร้อยแล้ว

(ลงชื่อ)..... ประธานกรรมการฯ

(นางจุฬารัตน์ ศรีเมือง)

พยาบาลวิชาชีพชำนาญการพิเศษ

(ลงชื่อ)..... กรรมการฯ

(นางสาวรัชรา สนสายสิงห์)

พยาบาลวิชาชีพชำนาญการพิเศษ

(ลงชื่อ)..... กรรมการฯ

(นายเชษฐพงษ์ สาขา)

วิศวกรเครื่องกล
๑๑/ข้อ ๙. อัตราค่าปรับ....

ข้อ ๙. อัตราค่าปรับ


หากผู้รับจ้างไม่สามารถทำงานให้แล้วเสร็จตามเวลาที่กำหนดไว้ในสัญญา ผู้รับจ้างจะต้องชำระค่าปรับให้แก่โรงพยาบาลฯ เป็นรายวัน อัตราร้อยละ ๐.๒๐ ของราคาค่าจ้างตามสัญญา แต่ไม่ต่ำกว่าวันละ ๒๐๐ บาท


ข้อ ๑๐. กำหนดระยะเวลารับประกันความชำรุดบกพร่อง


๑๐.๑ ผู้รับจ้างจะต้องรับประกันความชำรุดบกพร่องของสิ่งของที่ซื้อขายที่เกิดขึ้นภายในระยะเวลาไม่น้อยกว่า ๒ ปี นับถัดจากวันที่โรงพยาบาลอุดรธานีได้รับมอบสิ่งของ โดยต้องรีบจัดการซ่อมแซมแก้ไขให้ใช้การได้ดีดังเดิมภายใน ๑๕ วัน นับถัดจากวันที่ได้รับแจ้งความชำรุดบกพร่อง


๑๐.๒ โดยภายในระยะเวลาดังกล่าว หากระบบขัดข้อง เมื่อผู้รับจ้างได้รับแจ้งเหตุจากโรงพยาบาล ผู้รับจ้างจะให้คำแนะนำต่อเจ้าหน้าที่ผู้รับผิดชอบหรือช่างผู้ดูแลระบบของโรงพยาบาลอุดรธานีเพื่อให้สามารถแก้ไขข้อขัดข้องเบื้องต้นได้ ซึ่งหากไม่สามารถแก้ไขปัญหาเบื้องต้นได้ทางผู้รับจ้างจะต้องส่งเจ้าหน้าที่เข้าพื้นที่เพื่อทำการแก้ไขภายใน ๓ วัน

๑๐.๓ ผู้รับจ้างจะทำการบำรุงรักษา และซ่อมแซมเครื่องอุปกรณ์ (ยกเว้นกรณีล้างแอร์) ให้โดยไม่คิดค่าใช้จ่าย เป็นเวลา ๒ ปี โดยหลังส่งมอบงาน การดูแลบำรุงรักษานี้จะกระทำเป็นประจำอย่างน้อย ๓ เดือนต่อครั้ง และกระทำโดยช่างผู้ชำนาญของผู้ขายโดยตรง

(ลงชื่อ).......... ประธานกรรมการฯ
(นางจุฬารัตน์ ศรีเมือง)
พยาบาลวิชาชีพชำนาญการพิเศษ

(ลงชื่อ).......... กรรมการฯ
(นางสาวรัชรา สนสายสิงห์)
พยาบาลวิชาชีพชำนาญการพิเศษ

(ลงชื่อ).......... กรรมการฯ
(นายเชษฐพงษ์ สาขา)
วิศวกรเครื่องกล

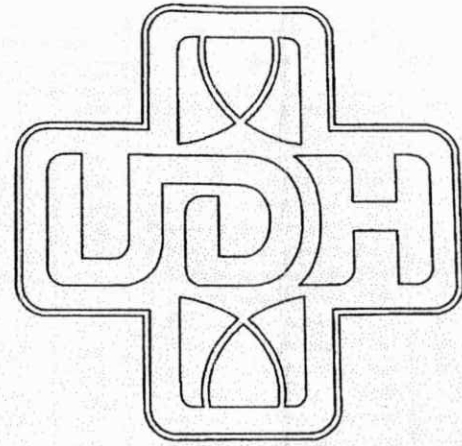

โรงพยาบาลอุดรธานี
Udon Thani Hospital

เอกสารแนบท้ายรายละเอียดตำแหน่งที่ตั้ง
โครงการซื้อเครื่องปรับอากาศพร้อมติดตั้งพื้นที่โถงพักคอย
หน้าห้องตรวจคัดกรองมออร์โธปิดิกส์ แผนกผู้ป่วยนอก ชั้น ๒

คณะกรรมการราคากลาง
ลงชื่อ.....ประธาน
ลงชื่อ.....กรรมการ
ลงชื่อ.....กรรมการ



โรงพยาบาลอุตรธานี
Udon Thani Hospital

โครงการ

เจ้าของโครงการ
โรงพยาบาลจังหวัดอุตรธานี

ที่ตั้งโครงการ
อาคารอำนวยการและผู้ป่วยนอก ชั้น 2
โรงพยาบาลอุตรธานี

สำรวจ/เขียนแบบ

นายช่างเทคนิค นายกิตติ แผลอรุณ

ออกแบบ

วิศวกรโยธา

วิศวกรไฟฟ้า

วิศวกรเครื่องกล นายเชษฐพงษ์ สาขา

เจ้าของพื้นที่/ผู้ใช้งาน

ตรวจแบบ

นายเสี่ยชา กัทศิศรี
วิศวกรโยธาชำนาญการ
หัวหน้างานสำรวจ ออกแบบ และ ประมาณราคา
กลุ่มงาน โครงสร้างพื้นฐานและวิศวกรรมอาคารแพทย์

เห็นชอบ

นายณนตย์ ดวงจันทร์ทอง
ผู้จัดการงานทั่วไปฝ่ายบริหารพิเศษ
ผู้อำนวยการฝ่ายบริหาร

คณะกรรมการราคาสัญญา

ลงชื่อ.....ประธาน

ลงชื่อ.....กรรมการ

ลงชื่อ.....กรรมการ

แสดงแบบ

รายการประกอบแบบ

มาตราส่วน 1:100

เลขที่แบบ AC-02


รายการแก้ไขเปลี่ยนแปลง

Revision No.

แผ่นที่ จำนวนแผ่น

2

6

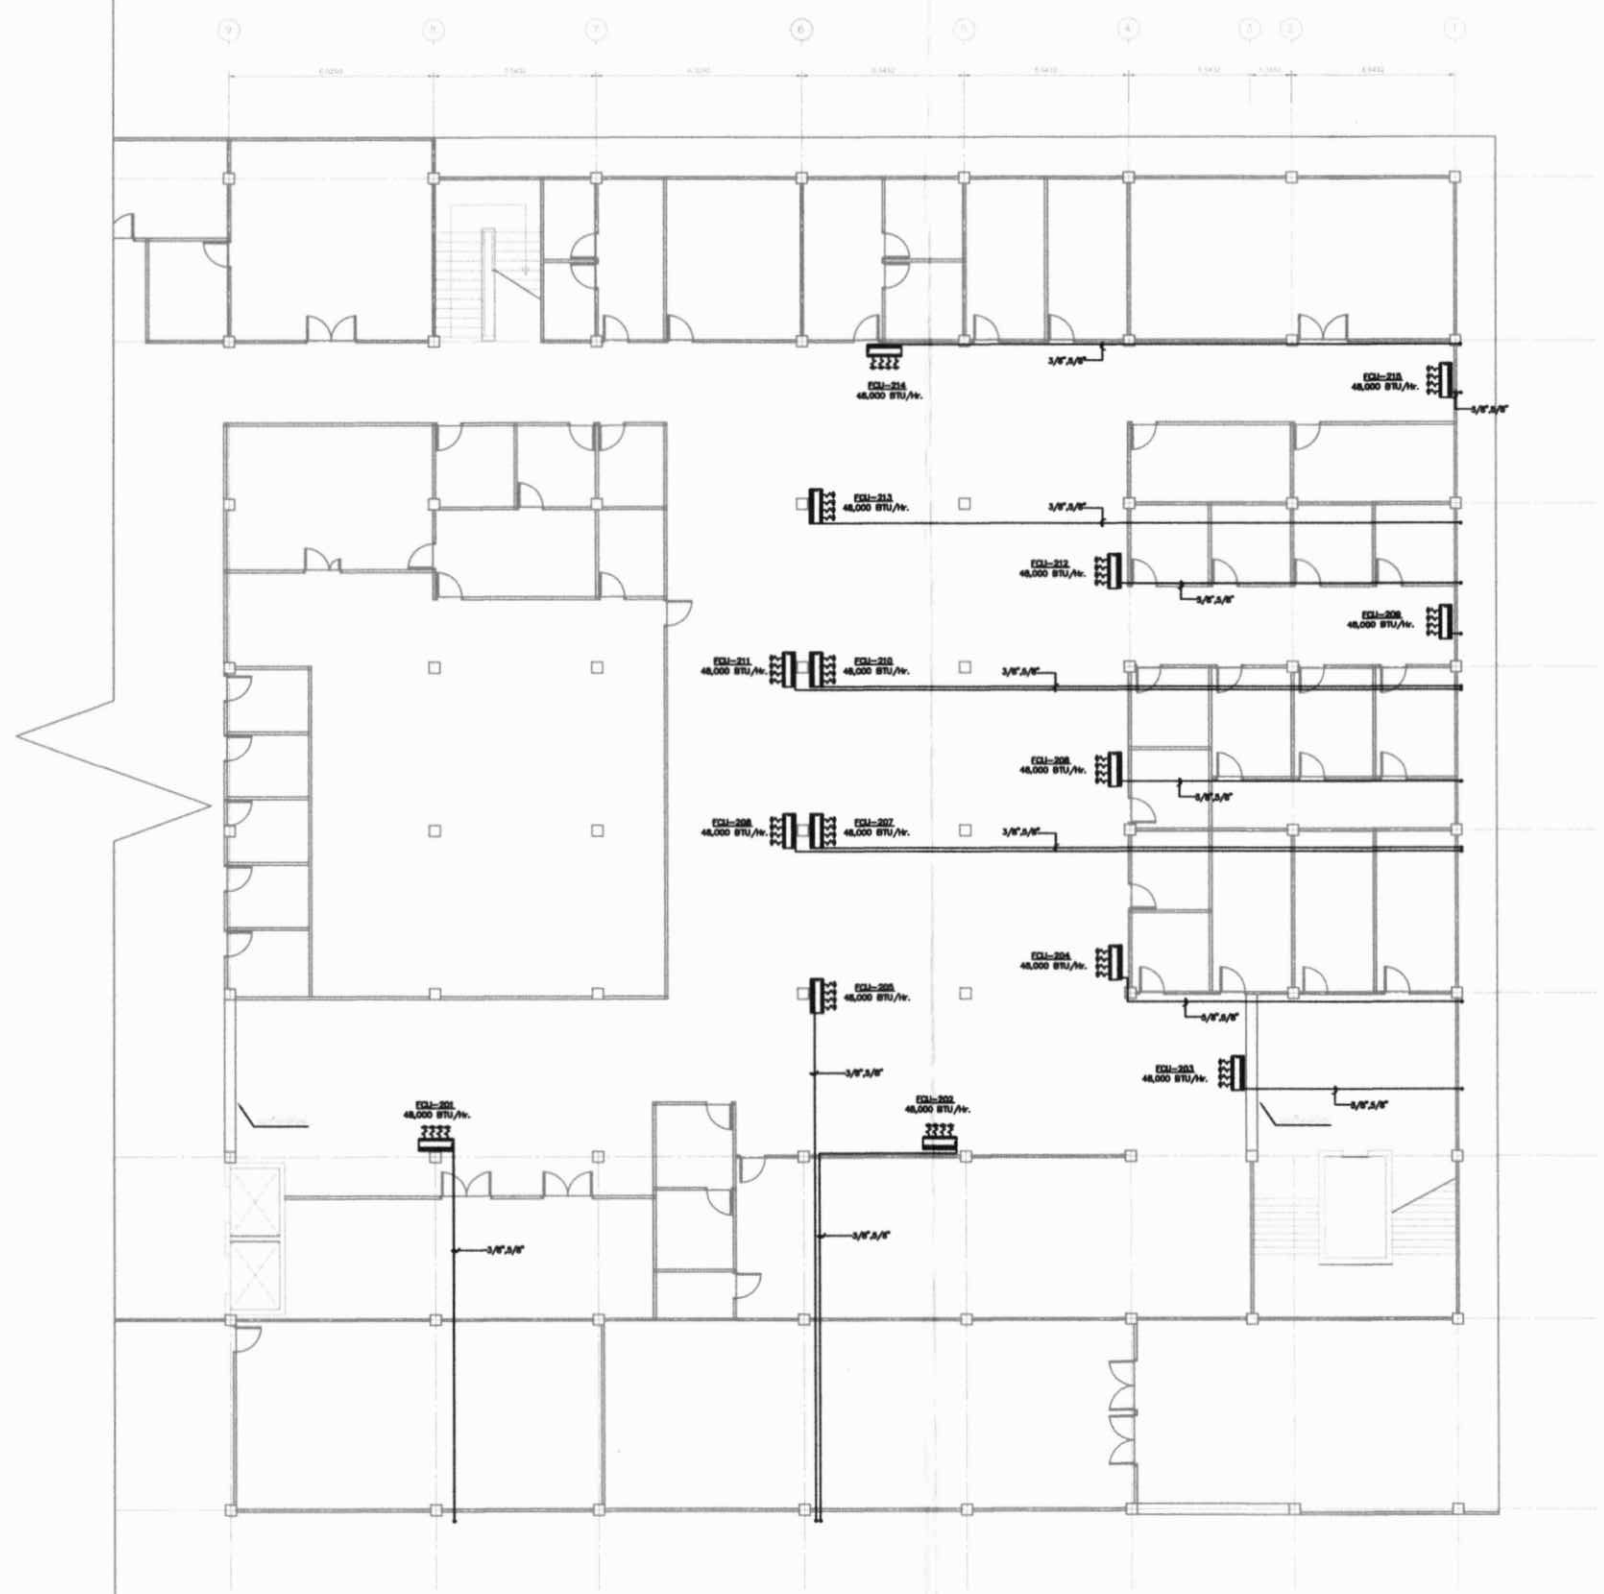

แบบแสดงตำแหน่งติดตั้งระบบท่อน้ำยาเครื่องปรับอากาศ ชั้น 2
SCALE 1:100



โรงพยาบาลอุดรธานี
Udon Thani Hospital

โครงการ

เจ้าของโครงการ
โรงพยาบาลจังหวัดอุดรธานี

ที่ตั้งโครงการ
อาคารอำนวยการและผู้ป่วยนอก ชั้น 2
โรงพยาบาลอุดรธานี

สำรวจ/เขียนแบบ

นายช่างเทคนิค นายกิตติ แสงอรุณ

ออกแบบ

วิศวกรโยธา

วิศวกรไฟฟ้า

วิศวกรเครื่องกล นายเชษฐพงษ์ สาขา

เจ้าของพื้นที่/ผู้ใช้งาน

ตรวจแบบ

นายเสีษา ภักดิ์ศิริ
วิศวกรโยธาชำนาญการ
หัวหน้างานสำรวจ ออกแบบ และ ประมาณราคา
กลุ่มงาน โครงสร้างพื้นฐานและวิศวกรรมทางการแพทย์

เห็นชอบ

นายณนที ดวงจันทร์ทอง
นักจัดการงานทั่วไปชำนาญการพิเศษ
ผู้อำนวยการฝ่ายบริหาร

คณะกรรมการราคากลาง อนุมัติ
ลงชื่อ.....ประธาน
ลงชื่อ.....กรรมการ
ลงชื่อ.....กรรมการ

แสดงแบบ

รายการประกอบแบบ

มาตราส่วน 1:100


เลขที่แบบ AC-03

รายการแก้ไขเปลี่ยนแปลง

Revision No.

แผ่นที่ จำนวนแผ่น

3 6

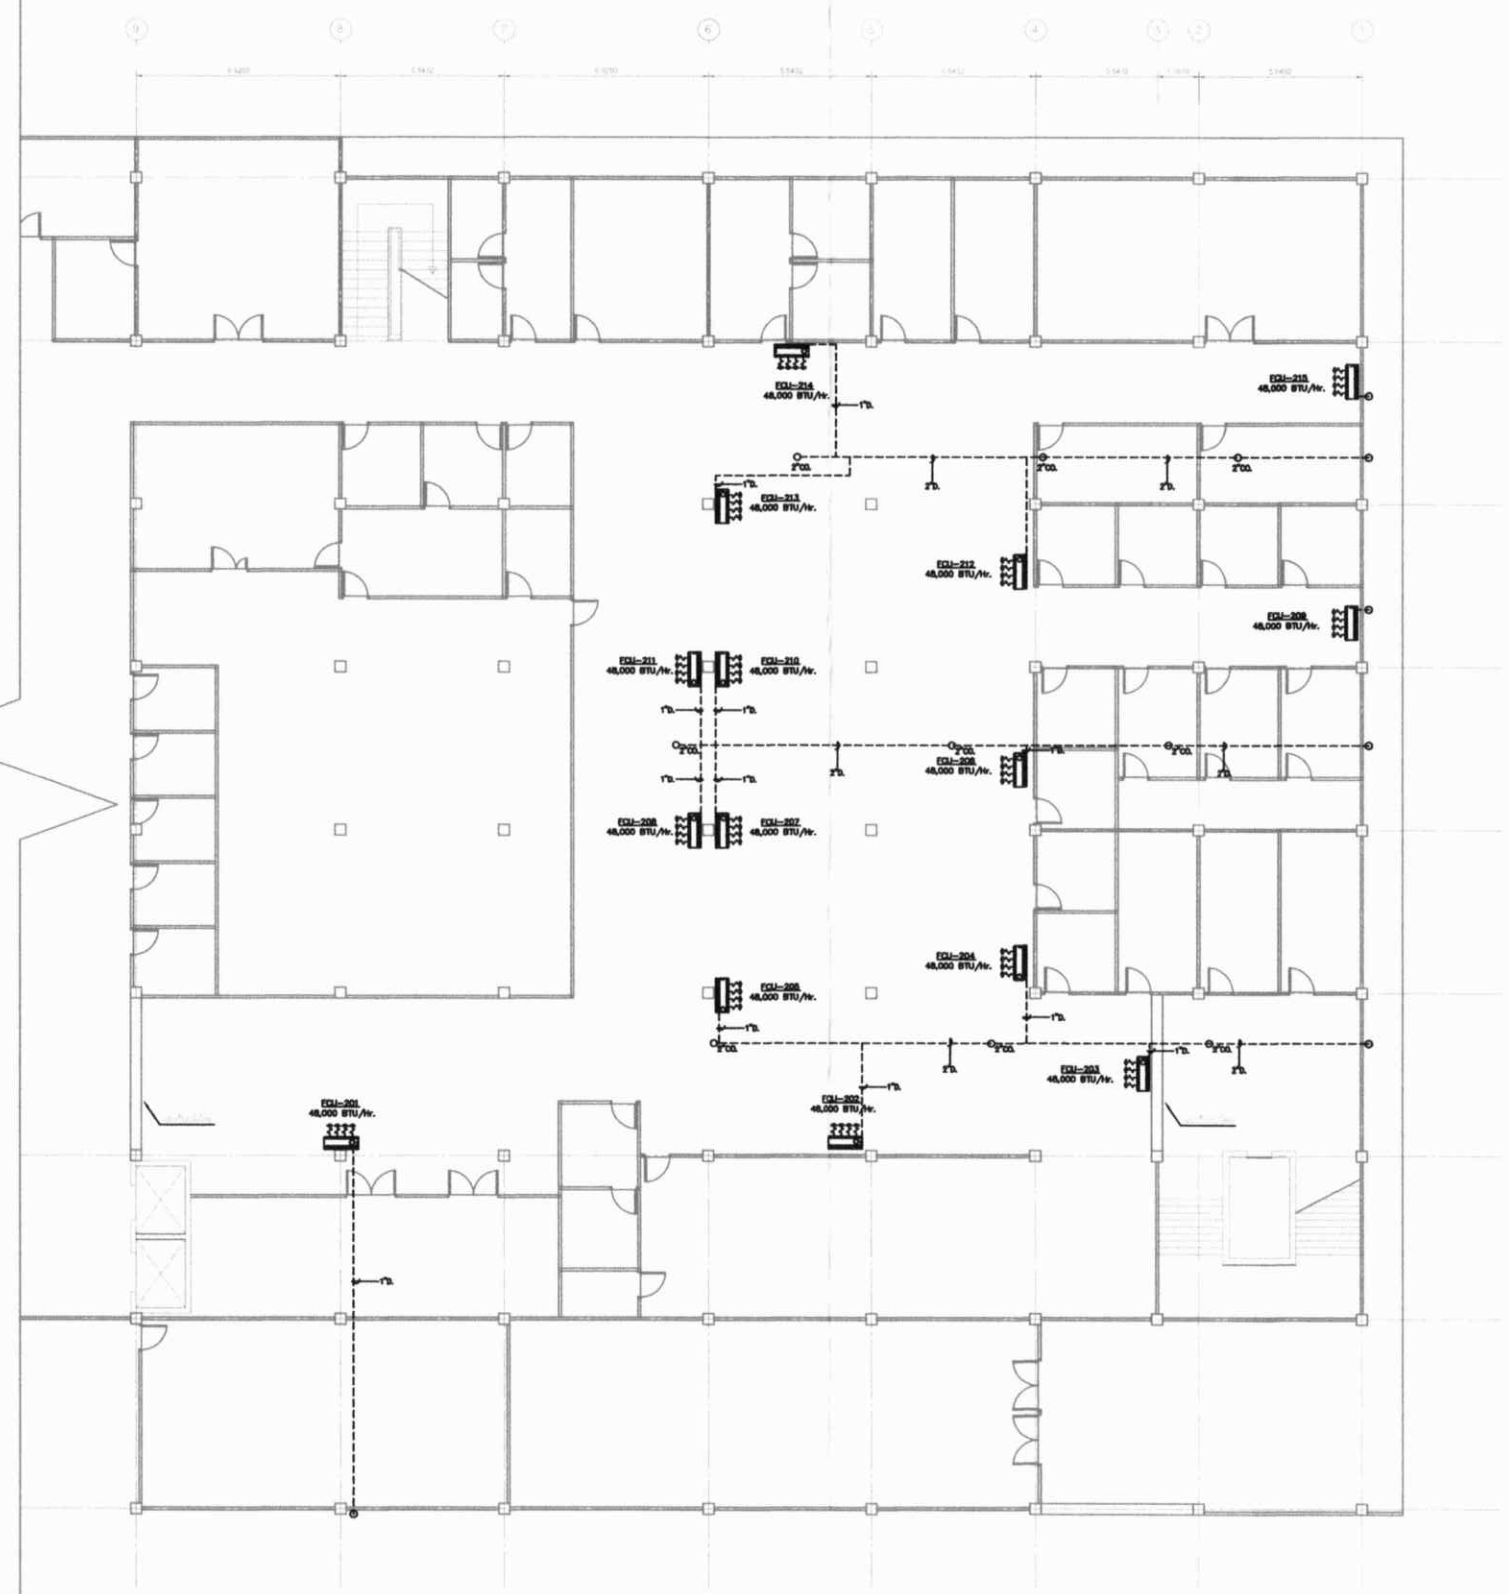

แบบแสดงตำแหน่งติดตั้งระบบท่อน้ำทิ้งเครื่องปรับอากาศ ชั้น 2
SCALE 1:100



โรงพยาบาลอุดรธานี
Udon Thani Hospital

โครงการ

เจ้าของโครงการ
โรงพยาบาลจังหวัดอุดรธานี

ที่ตั้งโครงการ
อาคารอำนวยการและผู้ป่วยนอก ชั้น 2
โรงพยาบาลอุดรธานี

สำรวจ/เขียนแบบ

นายช่างเทคนิค นายกิตติ แสงอรุณ

Not

ชยกแบบ

วิศวกรโยธา

วิศวกรไฟฟ้า

วิศวกรเครื่องกล

นายเชษฐพงษ์ สาทา

PS

เจ้าของพื้นที่/ผู้ใช้งาน

ตรวจแบบ

gates

นายพิษชา วัฑฒิติ
วิศวกรโยธาชำนาญการ
หัวหน้างานสำรวจ ชยกแบบ และ ประมาณราคา
กลุ่มงาน โครงสร้างพื้นฐานและวิศวกรรมอาคารแพทย์

เห็นชอบ

นายมนตรี ดวงจันทร์ทอง
นักจัดการงานทั่วไปชำนาญการพิเศษ
รองผู้อำนวยการฝ่ายบริหาร

อนุมัติ

คณะกรรมการราคากลาง

ลงชื่อ.....ประธาน

ลงชื่อ.....กรรมการ

ลงชื่อ.....กรรมการ

ผู้เขียนแบบ

รายการประกอบแบบ

มาตรฐาน NN

เลขที่แบบ AC-04

รายการแก้ไขเปลี่ยนแปลง







Revision No.

แผ่นที่

4

จำนวนแผ่น

6

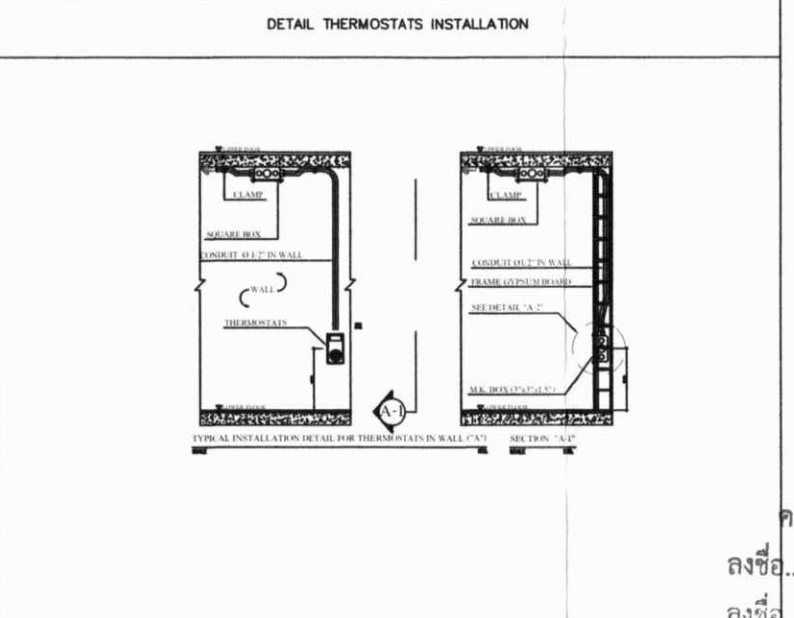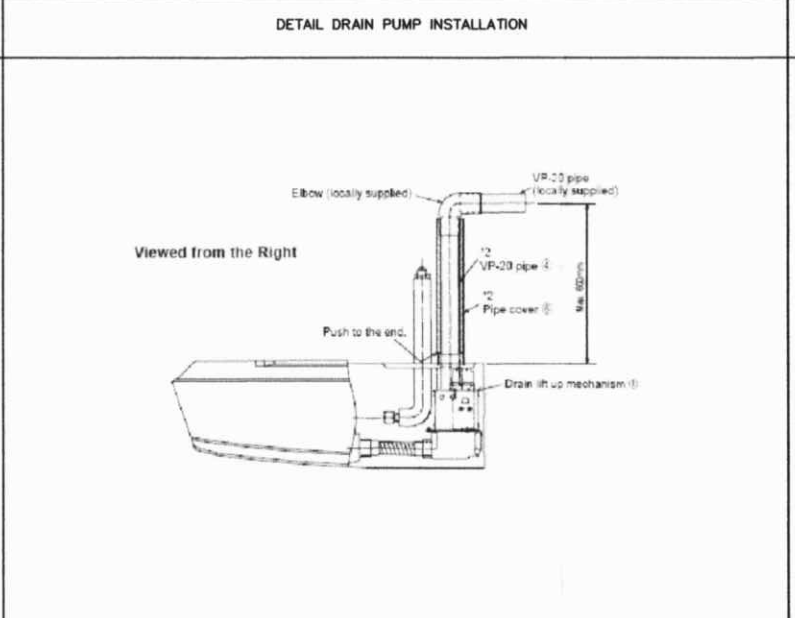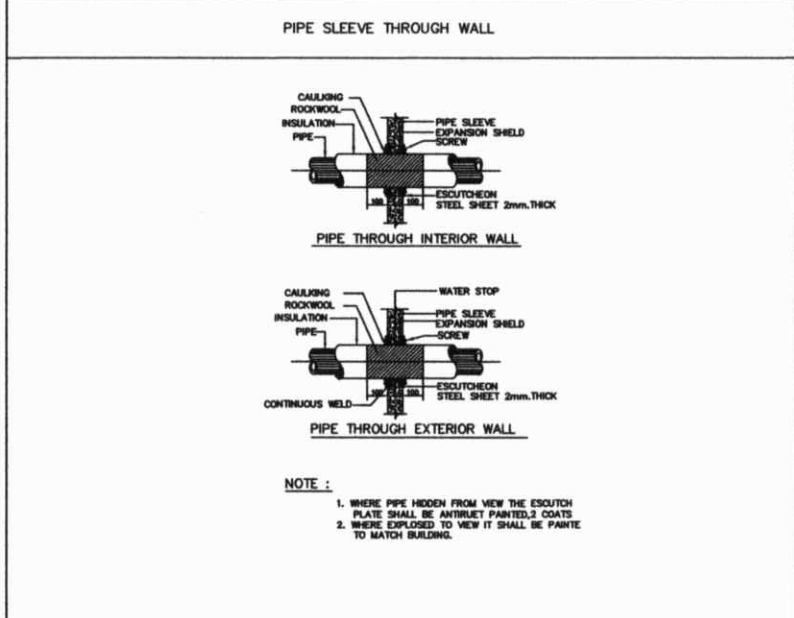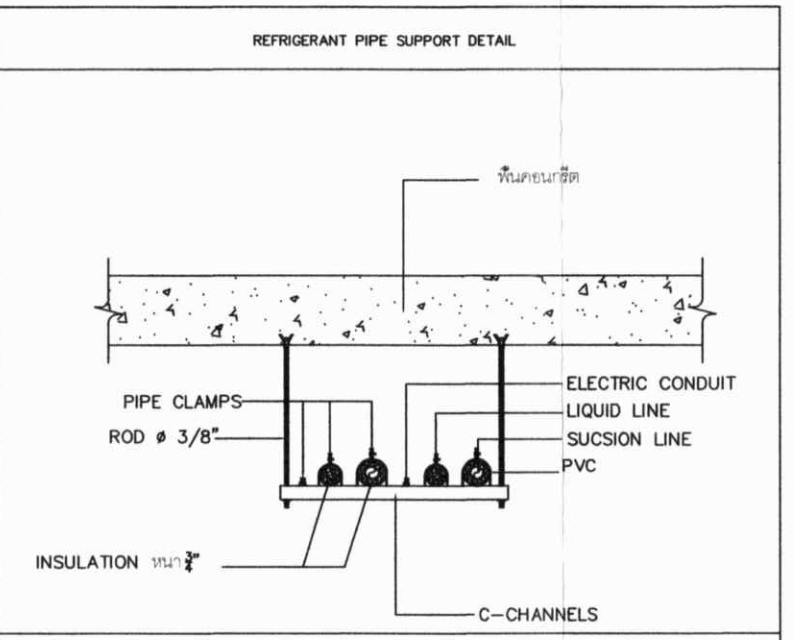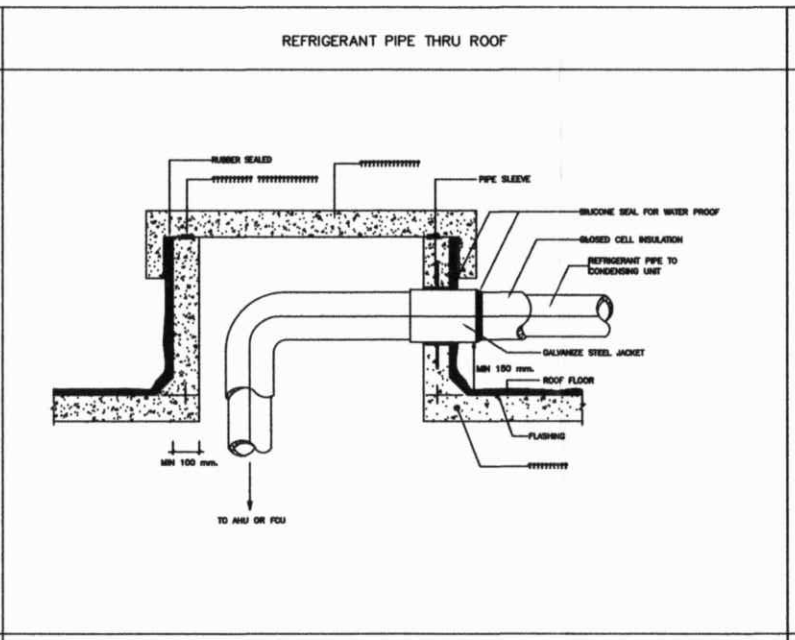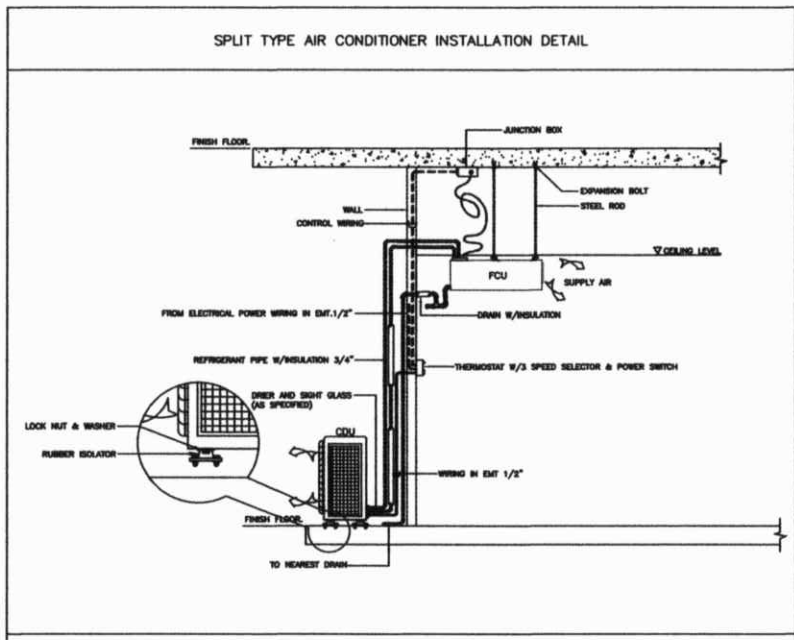

NOTE :
1. WHERE PIPE HIDDEN FROM VIEW THE ESCUTCHION PLATE SHALL BE ANTI-RUST PAINTED 2 COATS
2. WHERE EXPOSED TO VIEW IT SHALL BE PAINTED TO MATCH BUILDING.



โรงพยาบาลอุดรธานี
Udon Thani Hospital

โครงการ

เจ้าของโครงการ
โรงพยาบาลจังหวัดอุดรธานี

ที่ตั้งโครงการ
อาคารอำนวยการและผู้ป่วยนอก ชั้น 2
โรงพยาบาลอุดรธานี

สำรวจ/เขียนแบบ

นายช่างเทคนิค นายอิทธิกร ตราสุวรรณ

ออกแบบ

วิศวกรโยธา
วิศวกรไฟฟ้า
วิศวกรเครื่องกล นายเชษฐพงษ์ สาขา

เจ้าของพื้นที่/ผู้ใช้งาน

ตรวจแบบ

นายเสี่ยชา ภักดิ์ศรี
วิศวกรโยธาชำนาญการ
หัวหน้างานสำรวจ ออกแบบ และ ประมาณราคา
กลุ่มงานโครงสร้างพื้นฐานและวิศวกรรมทางการแพทย์

เห็นชอบ

นายสมมติ ดวงจันทร์ทอง
นักจัดการงานทั่วไปชำนาญการพิเศษ
รองผู้อำนวยการฝ่ายบริหาร

อนุมัติ

คณะกรรมการราคากลาง

ลงชื่อ.....ประธาน
ลงชื่อ.....กรรมการ
ลงชื่อ.....การติดตั้งแบบ

แบบแสดงตำแหน่งติดตั้งระบบไฟฟ้า ชั้น 2

มาตราส่วน 1:100

เลขที่แบบ EE-02


รายการแก้ไขเปลี่ยนแปลง

Revision No.

แผ่นที่ 5 จำนวนแผ่น 6

รายการประกอบแบบ

สัญลักษณ์	รายละเอียด
	Safety Switch ชนิดอัตโนมัติ 3ขั้ว 16 A
	LOAD CENTER ขนาดขนาด 12-36ขั้ว
	BOX ขนาด 2x4" , 4x4"
	สายลัด EC01 4x95 Sqmm. /G-16 Sqmm. N. EMT 2 1/2"
	สายลัด EC01 4x4 Sqmm. /G 2.5 Sqmm. N. EMT 3/4"
	สายลัด EC01 2x2.5 Sqmm. /G 2.5 Sqmm. N. EMT 1/2"

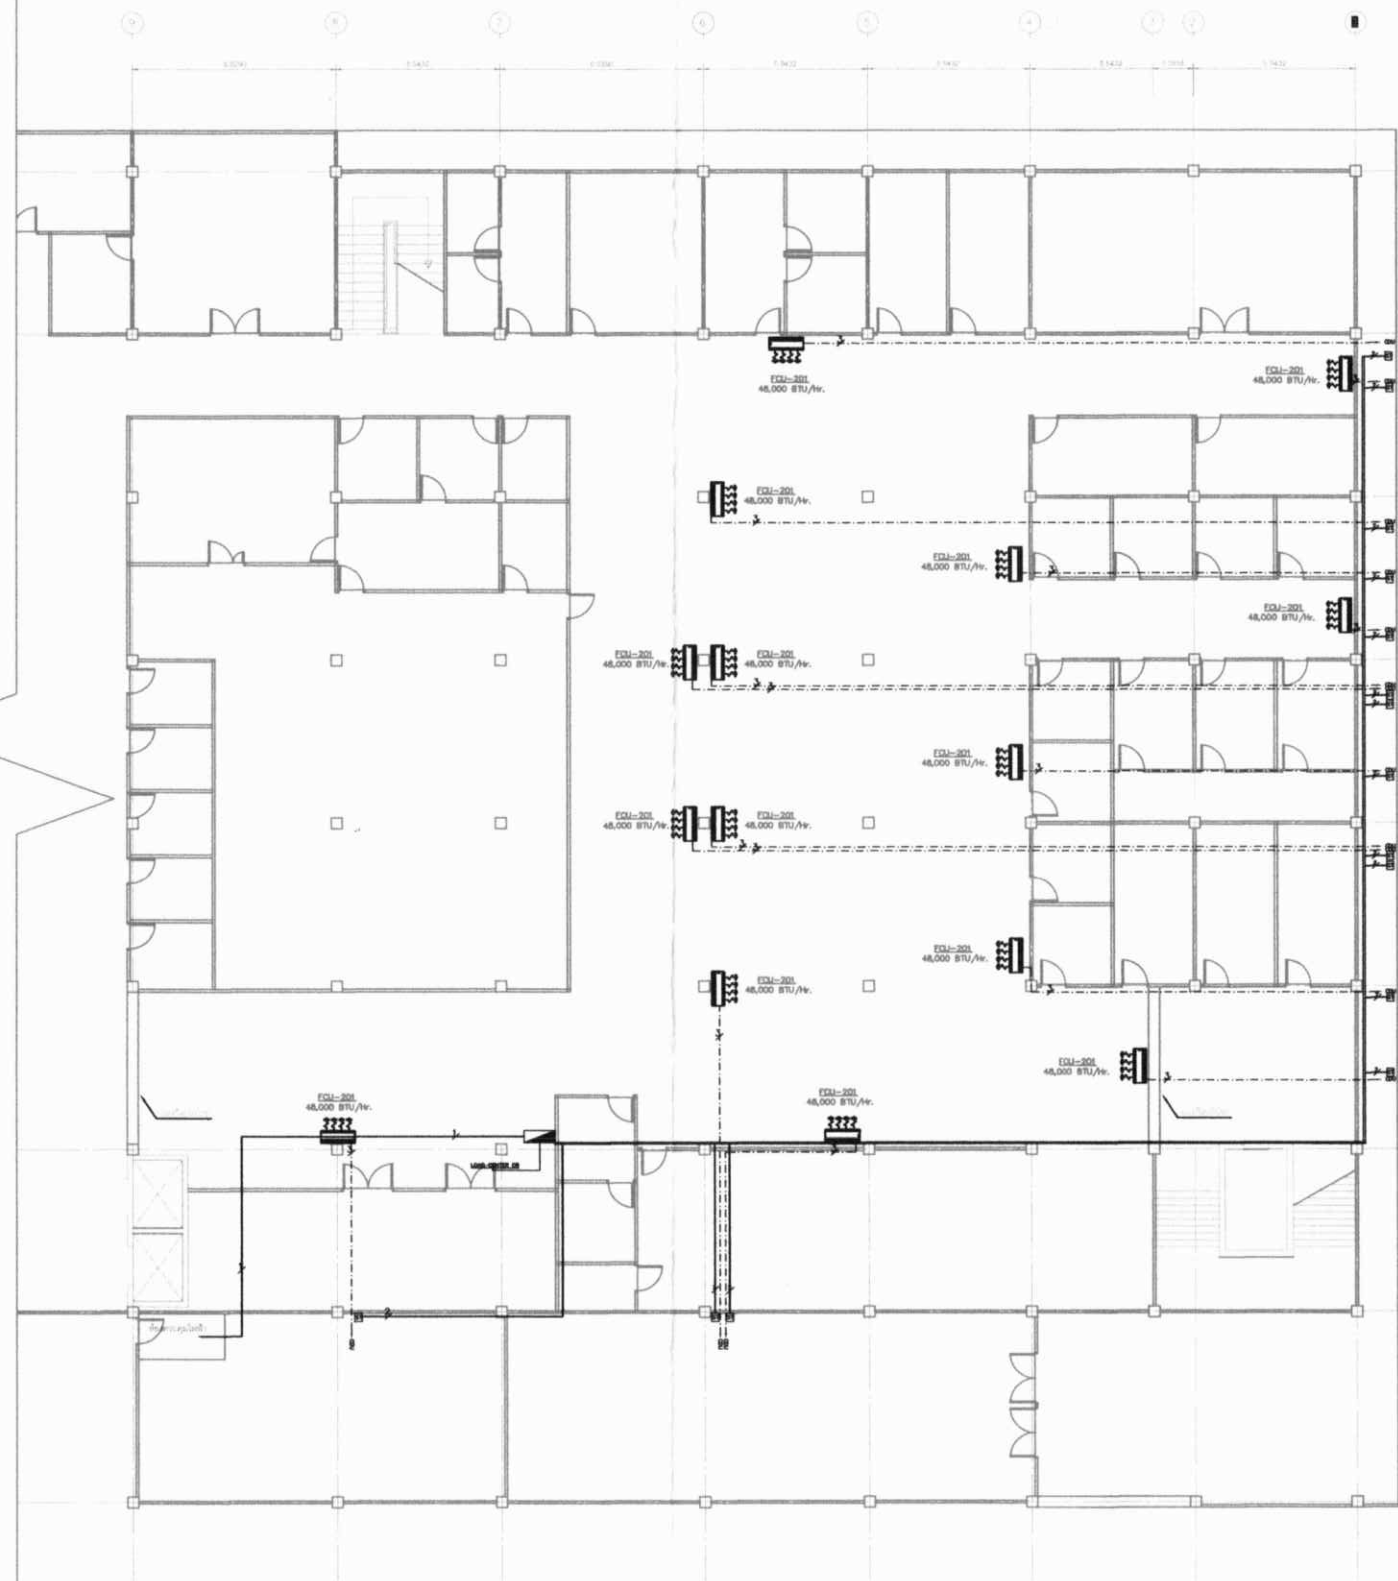

แบบแสดงตำแหน่งติดตั้งระบบไฟฟ้า ชั้น 2

SCALE 1:100

LOAD SCHEDULE										
Load Center: LF02-AC										
3 Phase 4 Wire 230 / 400 Volts										
Main MCCB 160 AT / 250 AF										
CAPACITY : 48										
LOCATION : A/C จำนวนการ ชั้น 2										
CCT. NO	Description	LOAD (VA)			CB				CONDUCTOR SIZE (sqmm)	FACEWAY SIZE (sqmm)
		A	B	C	Pole	AT (A)	AF (A)	IC (kA)		
1	AF400DBU-1	1988	-	-	3	16	-	6	IEC01=4x4-25G	34' BMT
2		-	1988	-						
3		-	-	1988						
4	AF400DBU-2	1988	-	-	3	16	-	6	IEC01=4x4-25G	34' BMT
5		-	1988	-						
6		-	-	1988						
7	AF400DBU-3	1988	-	-	3	16	-	6	IEC01=4x4-25G	34' BMT
8		-	1988	-						
9		-	-	1988						
10	AF400DBU-4	1988	-	-	3	16	-	6	IEC01=4x4-25G	34' BMT
11		-	1988	-						
12		-	-	1988						
13	AF400DBU-5	1988	-	-	3	16	-	6	IEC01=4x4-25G	34' BMT
14		-	1988	-						
15		-	-	1988						
16	AF400DBU-6	1988	-	-	3	16	-	6	IEC01=4x4-25G	34' BMT
17		-	1988	-						
18		-	-	1988						
19	AF400DBU-7	1988	-	-	3	16	-	6	IEC01=4x4-25G	34' BMT
20		-	1988	-						
21		-	-	1988						
22	AF400DBU-8	1988	-	-	3	16	-	6	IEC01=4x4-25G	34' BMT
23		-	1988	-						
24		-	-	1988						
25	AF400DBU-9	1988	-	-	3	16	-	6	IEC01=4x4-25G	34' BMT
26		-	1988	-						
27		-	-	1988						
28	AF400DBU-10	1988	-	-	3	16	-	6	IEC01=4x4-25G	34' BMT
29		-	1988	-						
30		-	-	1988						
31	AF400DBU-11	1988	-	-	3	16	-	6	IEC01=4x4-25G	34' BMT
32		-	1988	-						
33		-	-	1988						
34	AF400DBU-12	1988	-	-	3	16	-	6	IEC01=4x4-25G	34' BMT
35		-	1988	-						
36		-	-	1988						
37	AF400DBU-13	1988	-	-	3	16	-	6	IEC01=4x4-25G	34' BMT
38		-	1988	-						
39		-	-	1988						
40	AF400DBU-14	1988	-	-	3	16	-	6	IEC01=4x4-25G	34' BMT
41		-	1988	-						
42		-	-	1988						
43	AF400DBU-15	1988	-	-	3	16	-	6	IEC01=4x4-25G	34' BMT
44		-	1988	-						
45		-	-	1988						
46										
47										
48										
CONNECTED LOAD		29370	29370	29370	MAIN CB TYPE				MAIN WIRE SIZE	
TOTAL CONNECTED LOAD		88110 VA							IEC01=4x95/ G16 SQMM	
TOTAL MAIN LOAD (100%)		88110 VA			160AT / 250AF				In. ที่รองรับสาย 65mm	

แบบแสดงตารางโหลดระบบไฟฟ้า
SCALE N/N



โรงพยาบาลอุดรธานี
Udon Thani Hospital

โครงการ

เจ้าของโครงการ
โรงพยาบาลจังหวัดอุดรธานี

ที่ตั้งโครงการ
อาคารอำนวยการและผู้ป่วยนอก ชั้น 2
โรงพยาบาลอุดรธานี

สำรวจ/เขียนแบบ

นายช่างเทคนิค นายสิทธิกร ตราสุวรรณ

ออกแบบ

วิศวกรโยธา

วิศวกรไฟฟ้า

วิศวกรเครื่องกล นายเชษฐพงษ์ สาขา

เจ้าของพื้นที่/ผู้โยน

ตรวจแบบ

นายสิทธิกร ภัคศิริ
วิศวกรโยธา อำนวยการ
หัวหน้างานสำรวจ ออกแบบ และ ปรึกษาด้านสถาปัตย์
กลุ่มงาน โครงสร้างพื้นฐานและวิศวกรรมอาคารแพทย์

เห็นชอบ

นายณกรณ์ คงจันทร์ทอง
ผู้จัดการงานทั่วไปฝ่ายปฏิบัติการพิเศษ
อยู่ฝ่ายอาคารโยธา

อนุมัติ

คณะกรรมการราคากลาง

ลงชื่อ..... ประธาน

ลงชื่อ..... กรรมการ

ลงชื่อ..... กรรมการ
แสดงแบบ

แบบแสดงตารางโหลด

มาตราส่วน NN

เลขที่แบบ EE-04

รายการแก้ไขเปลี่ยนแปลง

Revision No.

แผ่นที่ 6 จำนวนแผ่น 6